
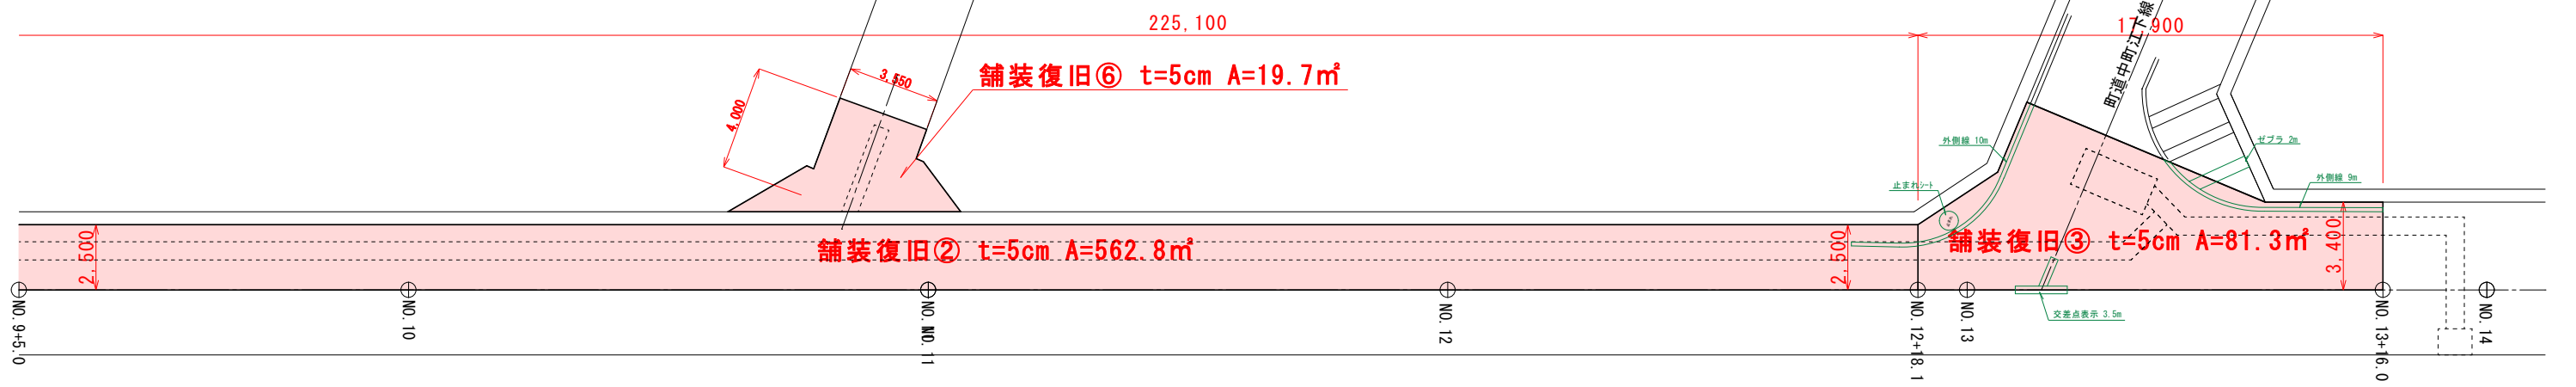
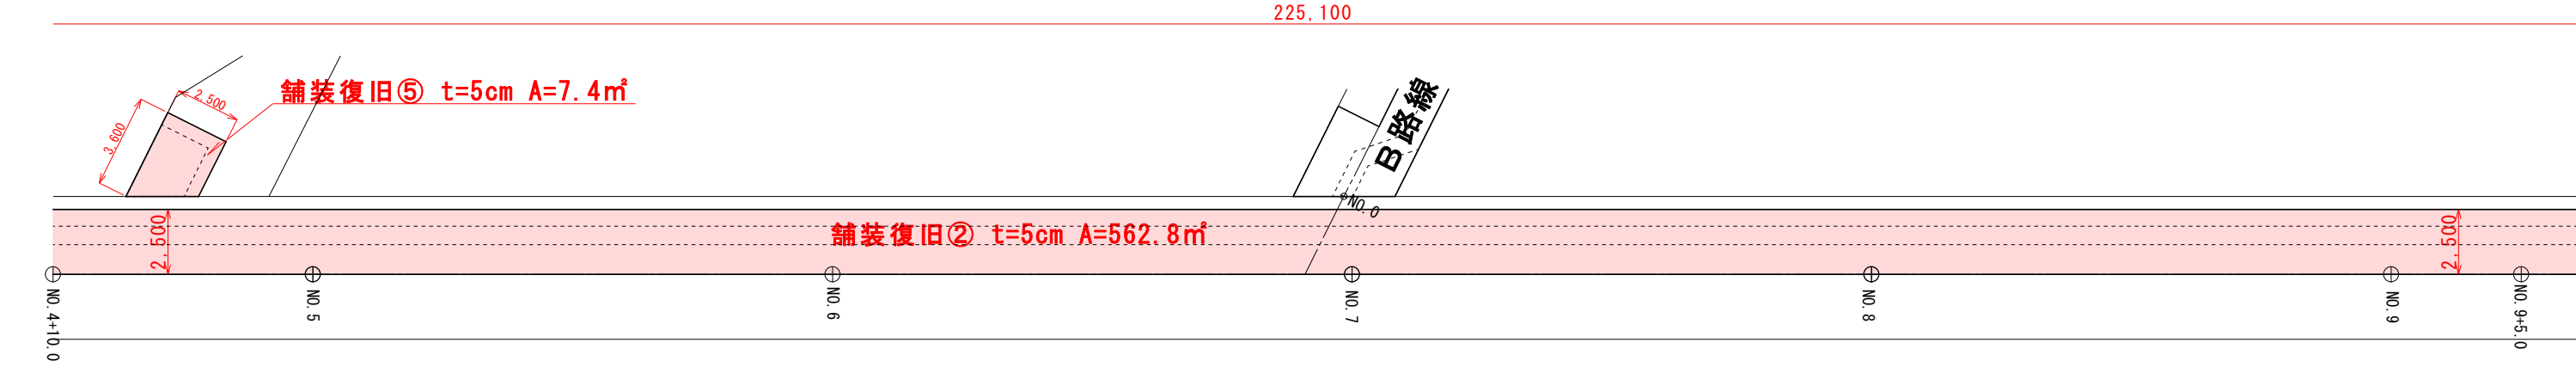
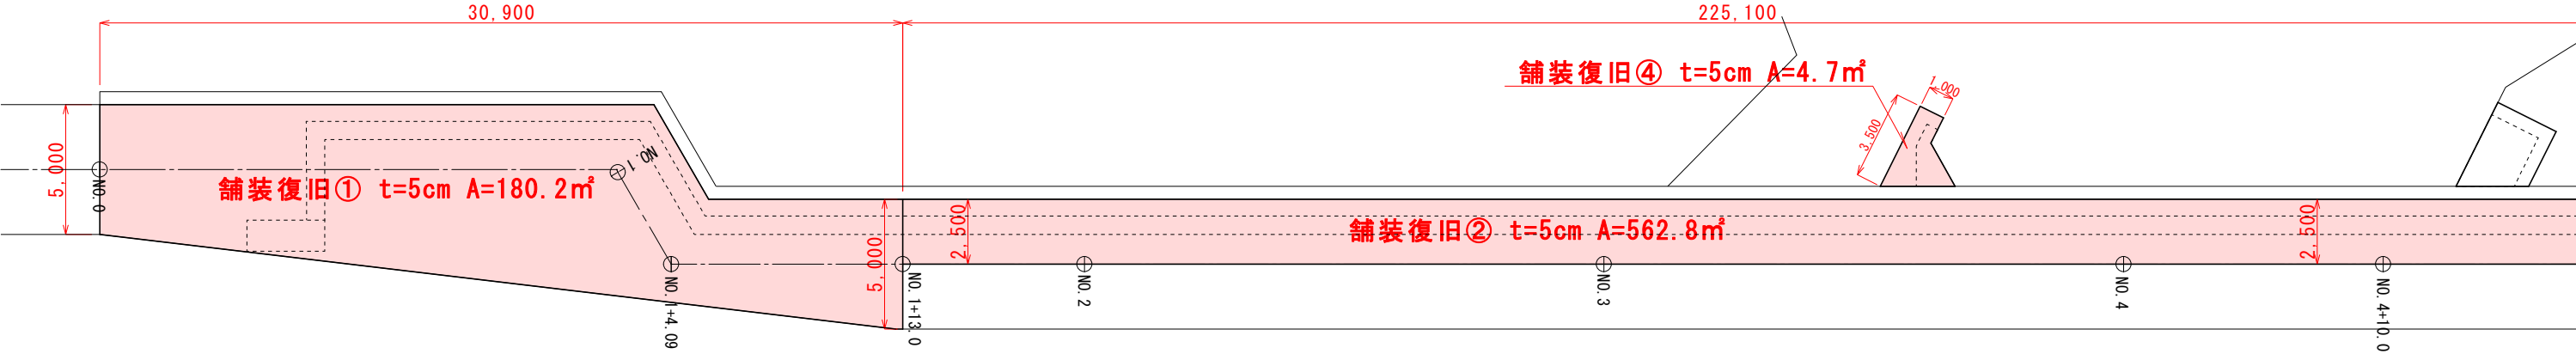



実 施

工 事 名	令和7年度 亶理町水道 町道亶理浜吉田線外舗装復旧工事	
施工地名	亶理町字下茨田 地内 外 (亶理町字下茨田 地内)	
図 面 名	平面図 (町道亶理浜吉田線)	
縮 尺	S=1:500	位 置
設 計 者		設 計 年 度
亶 理 町		図 番

A 路線

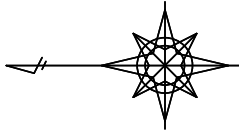

B 路線

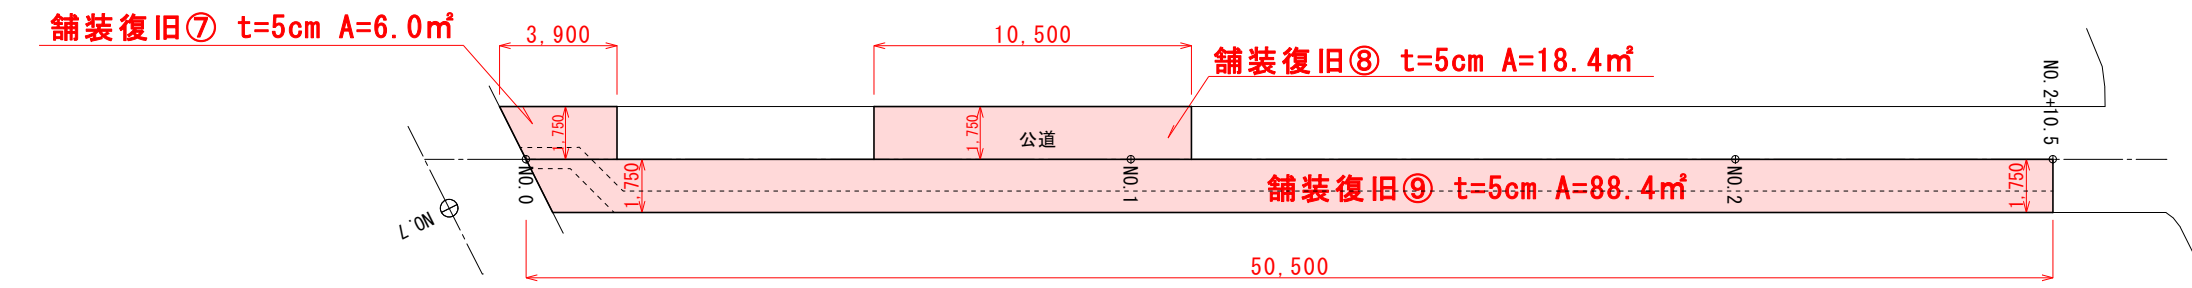


実 施


工 事 名	令和7年度 亶理町水道 町道亶理浜吉田線外舗装復旧工事	
施工地名	亶理町字下茨田 地内 外 (亶理町字下茨田 地内)	
図 面 名	舗装展開図 (町道亶理浜吉田線)	
縮 尺	S=1:250	位置
設 計 者		設計 年度
亶 理 町		図 番

標準断面図

町道亶理浜吉田線（A路線）
S=1:25

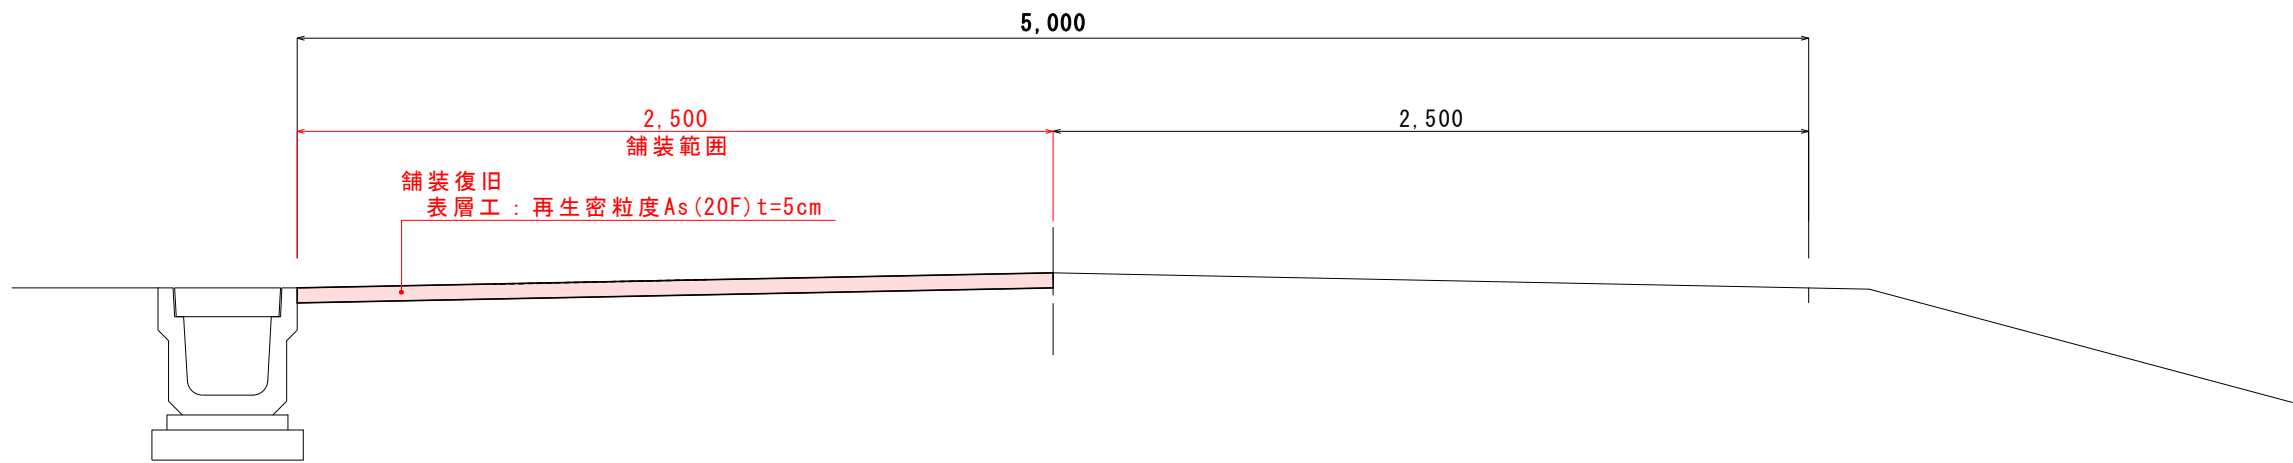

公衆用道路（B路線）
S=1:25

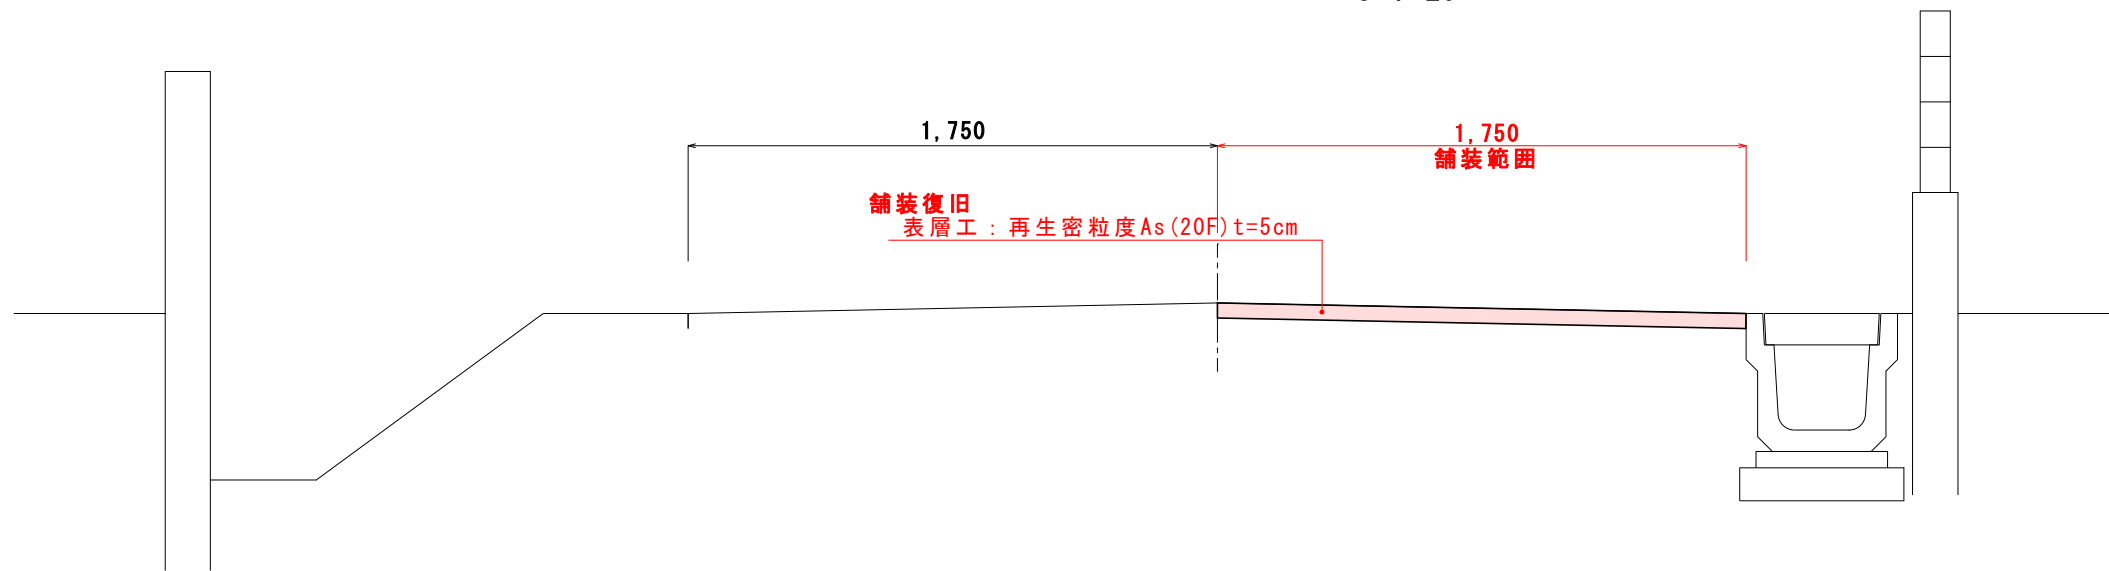

実 施

工 事 名	令和 7 年度 亶理町水道 町道亶理浜吉田線外舗装復旧工事	
施 工 地 名	亶理町字下茨田 地内 外 (亶理町字下茨田 地内)	
図 面 名	標準断面図 (町道亶理浜吉田線)	
縮 尺	S=1:25	位 置
設 計 者		設 計 年 度
亶 理 町		図 番




舗装復旧箇所

位置図


町道中町江下線

亘理町字狐塚 地内

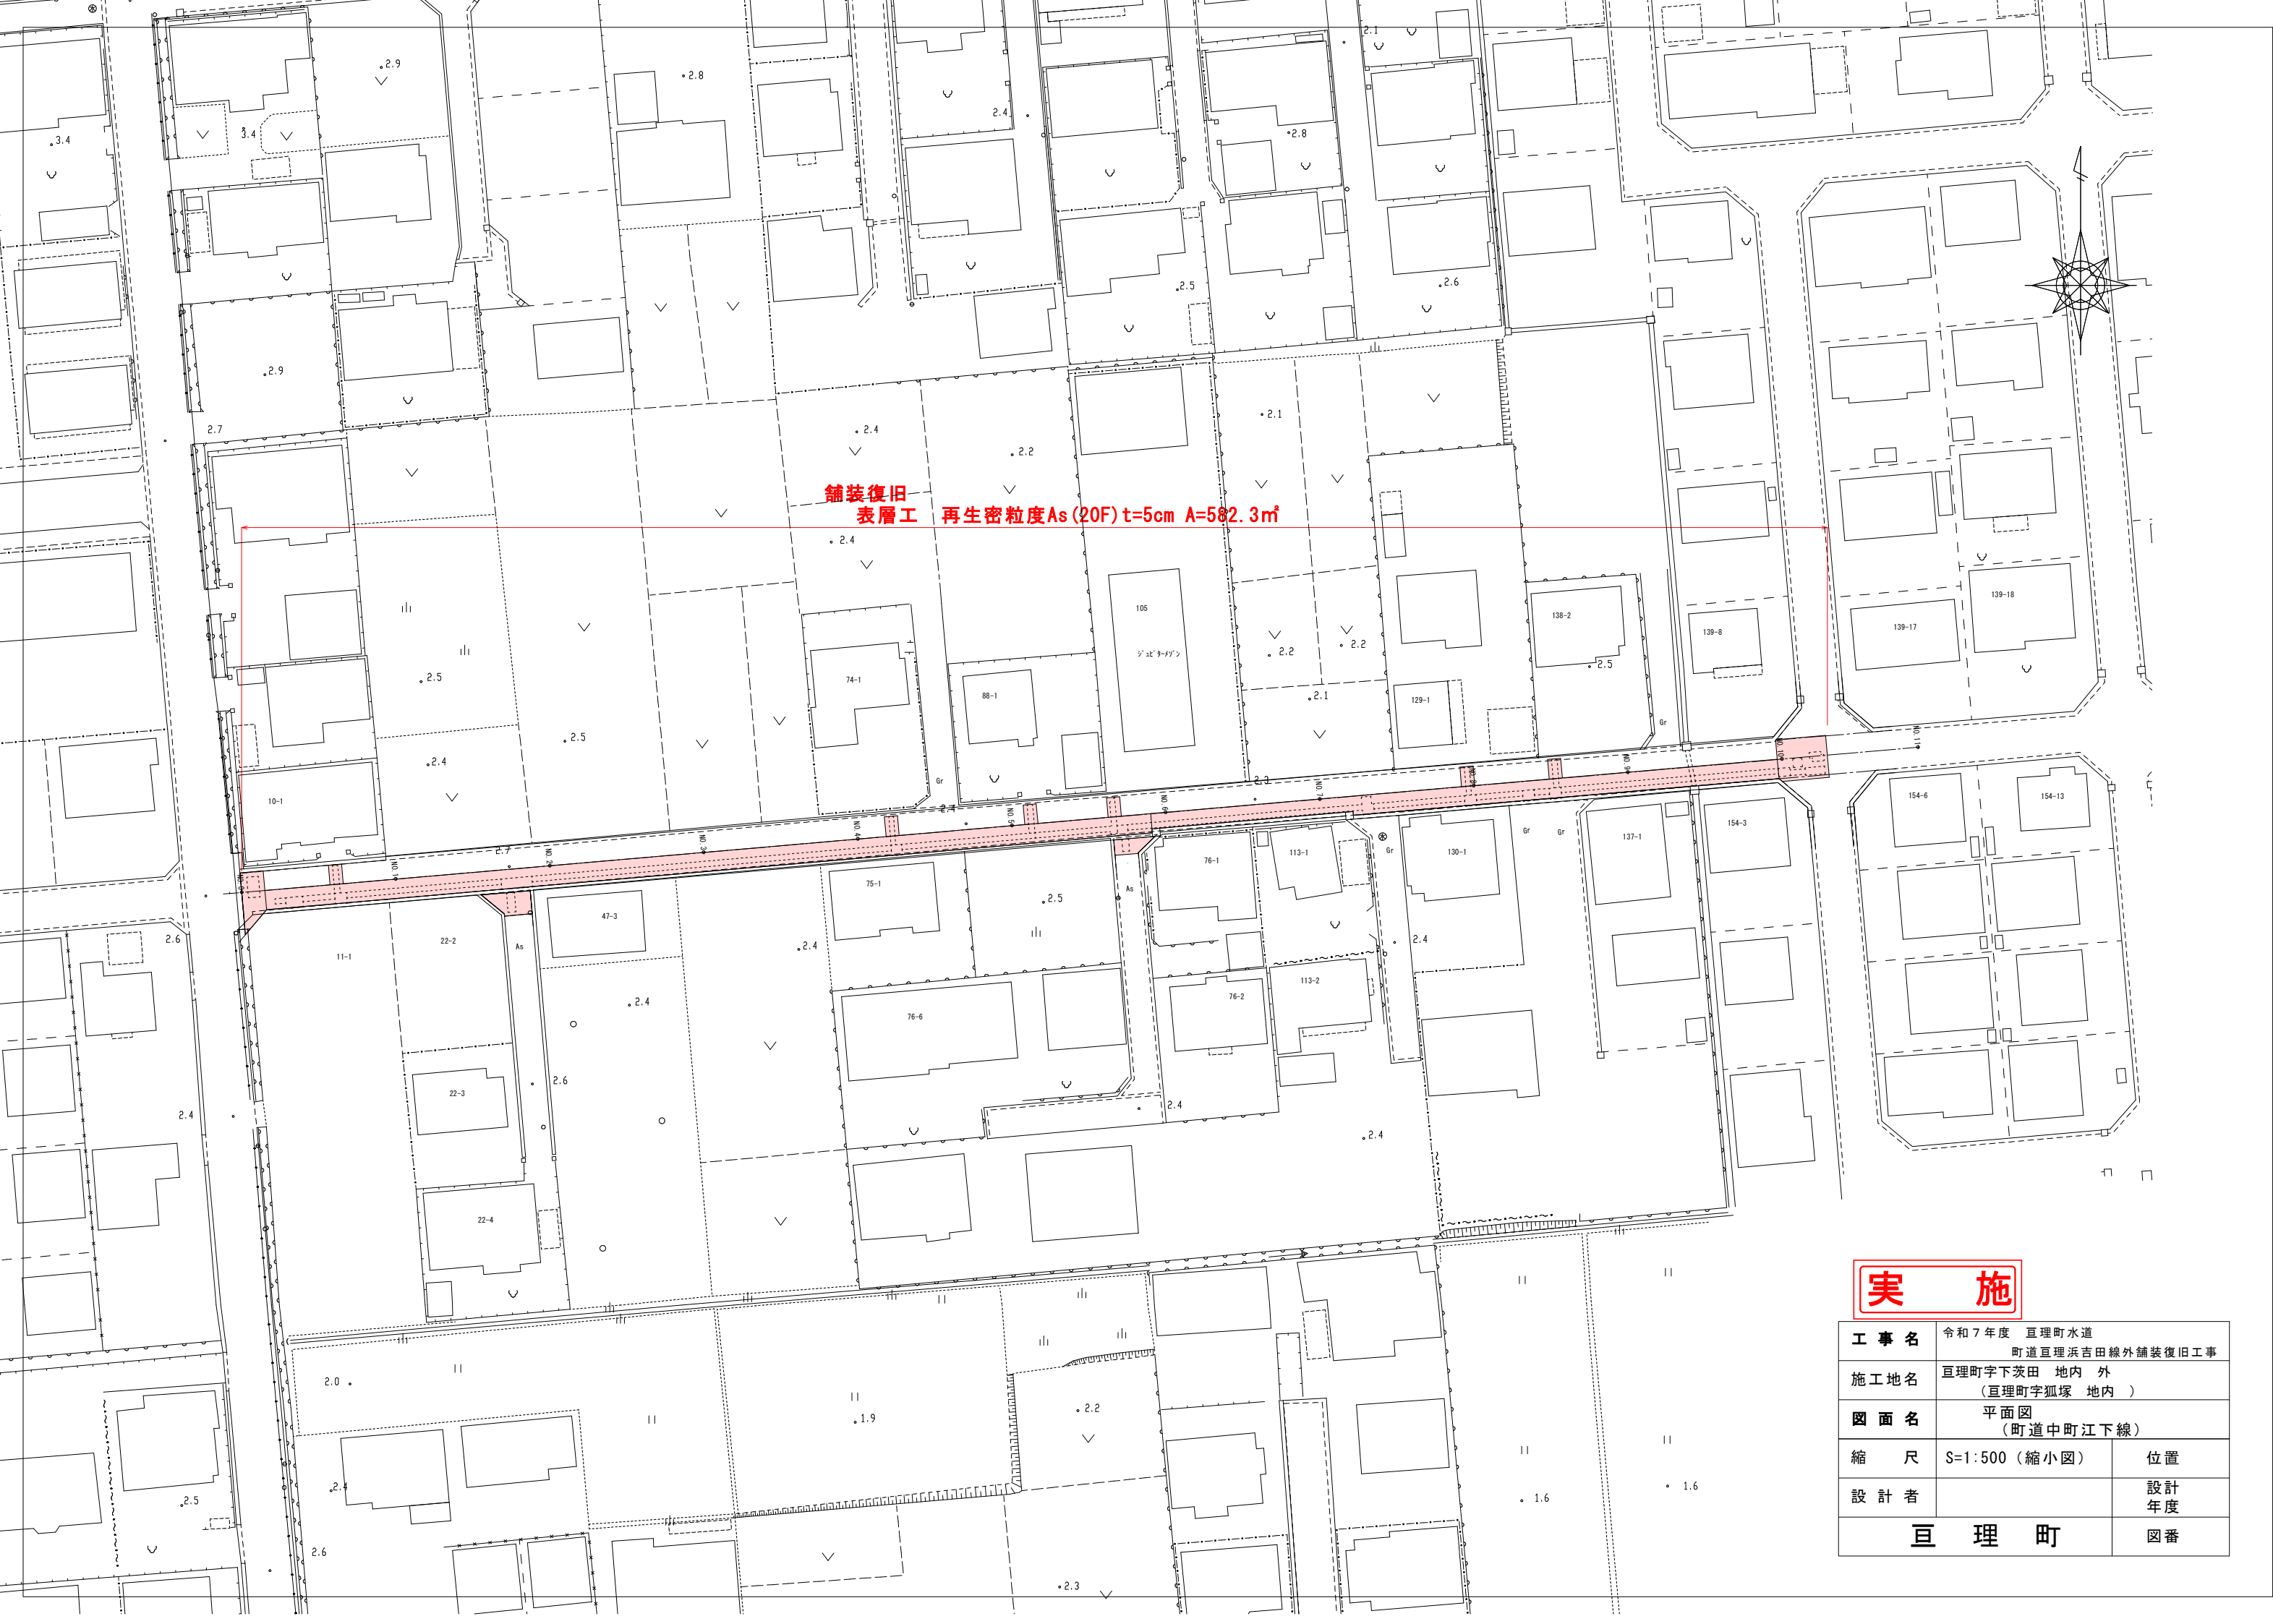


実 施

工 事 名	令和7年度 巨理町水道 町道巨理浜吉田線外舗装復旧工事	
施工地名	巨理町字下茨田 地内 外 (巨理町字狐塚 地内)	
図 面 名	平面図 (町道中町江下線)	
縮 尺	S=1:500 (縮小図)	位置
設 計 者		設計 年度
巨 理 町		図 番

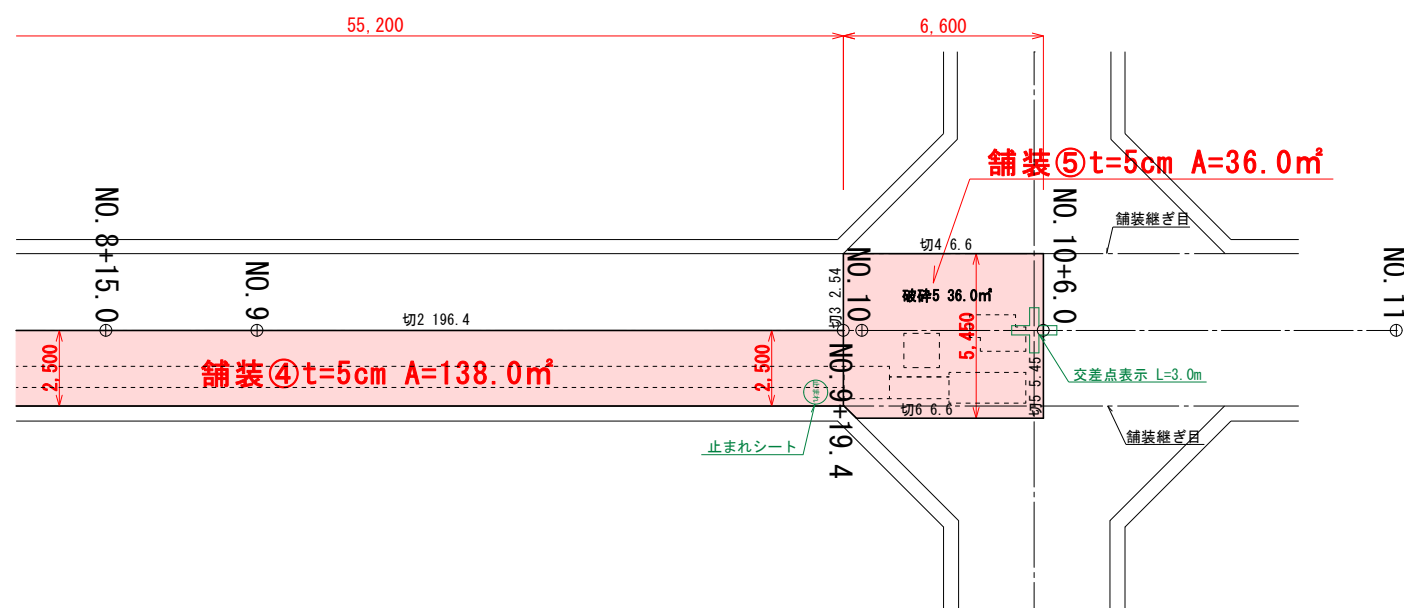


工 事 名	令和 7 年度 亘理町水道 町道亘理浜吉田線外舗装復旧工事	
施工地名	亘理町字下茨田 地内 外 (亘理町字狐塚 地内)	
図 面 名	舗装展開図 (町道中町江下線)	
縮 尺	S=1:250	位置
設 計 者		設計 年度
亘 理 町		図 番

標準断面図

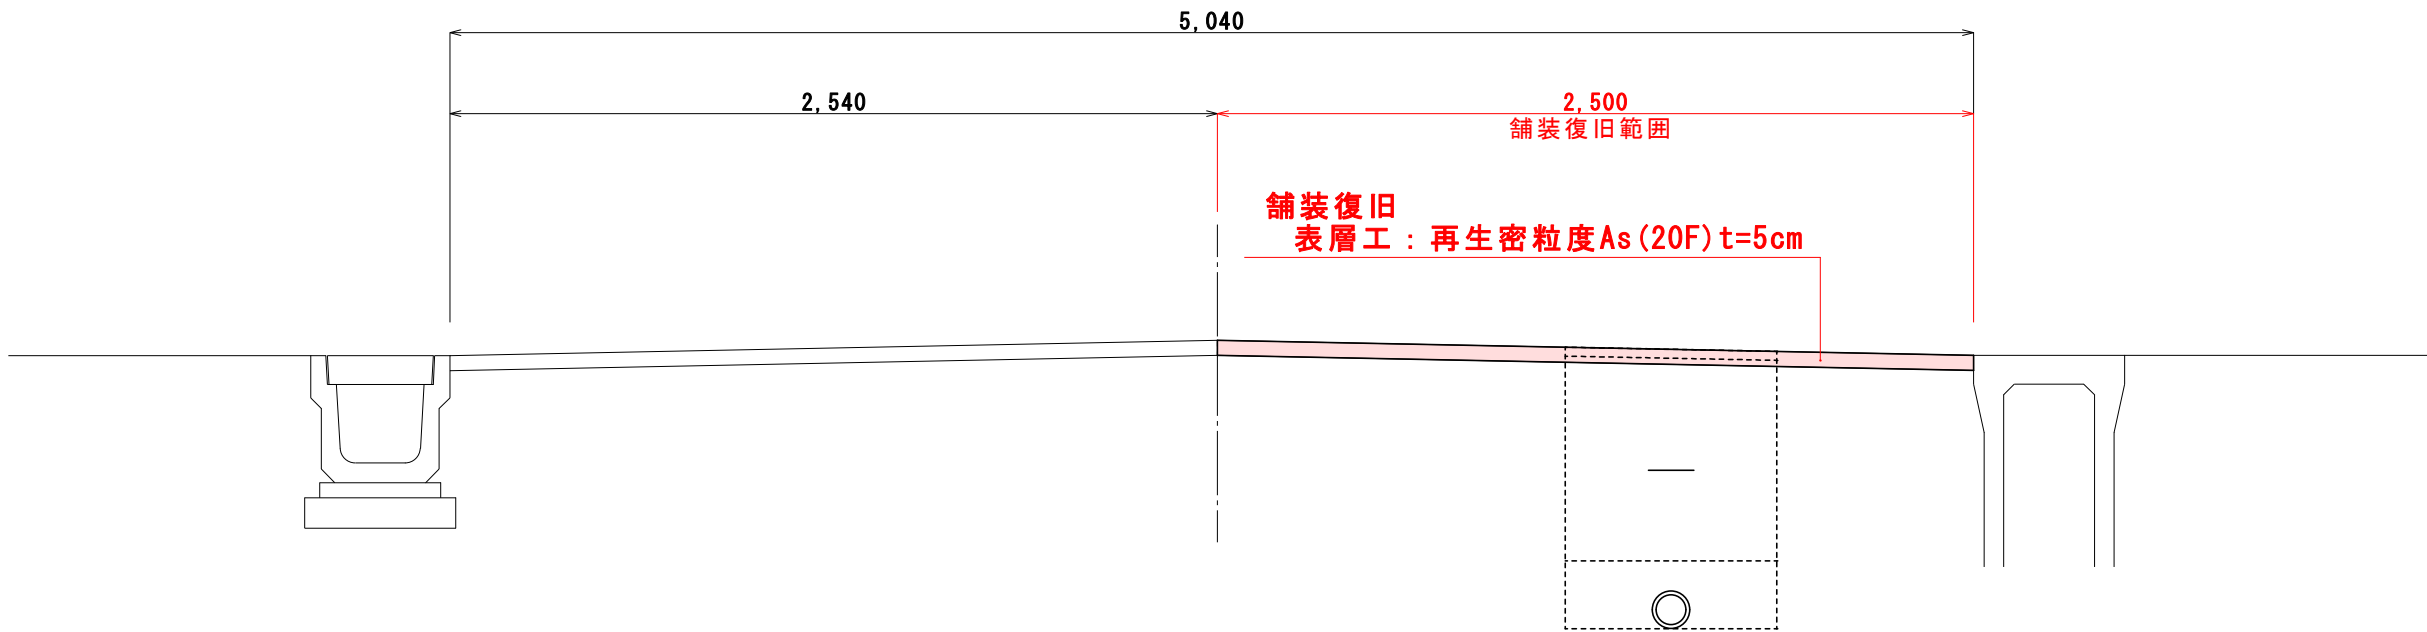

実 施

工 事 名	令和 7 年度 亶理町水道 町道亶理浜吉田線外舗装復旧工事	
施 工 地 名	亶理町字下茨田 地内 外 (亶理町字狐塚 地内)	
図 面 名	舗装展開図 (町道中町江下線)	
縮 尺	S=1：25	位 置
設 計 者		設 計 年 度
亶 理 町		図 番

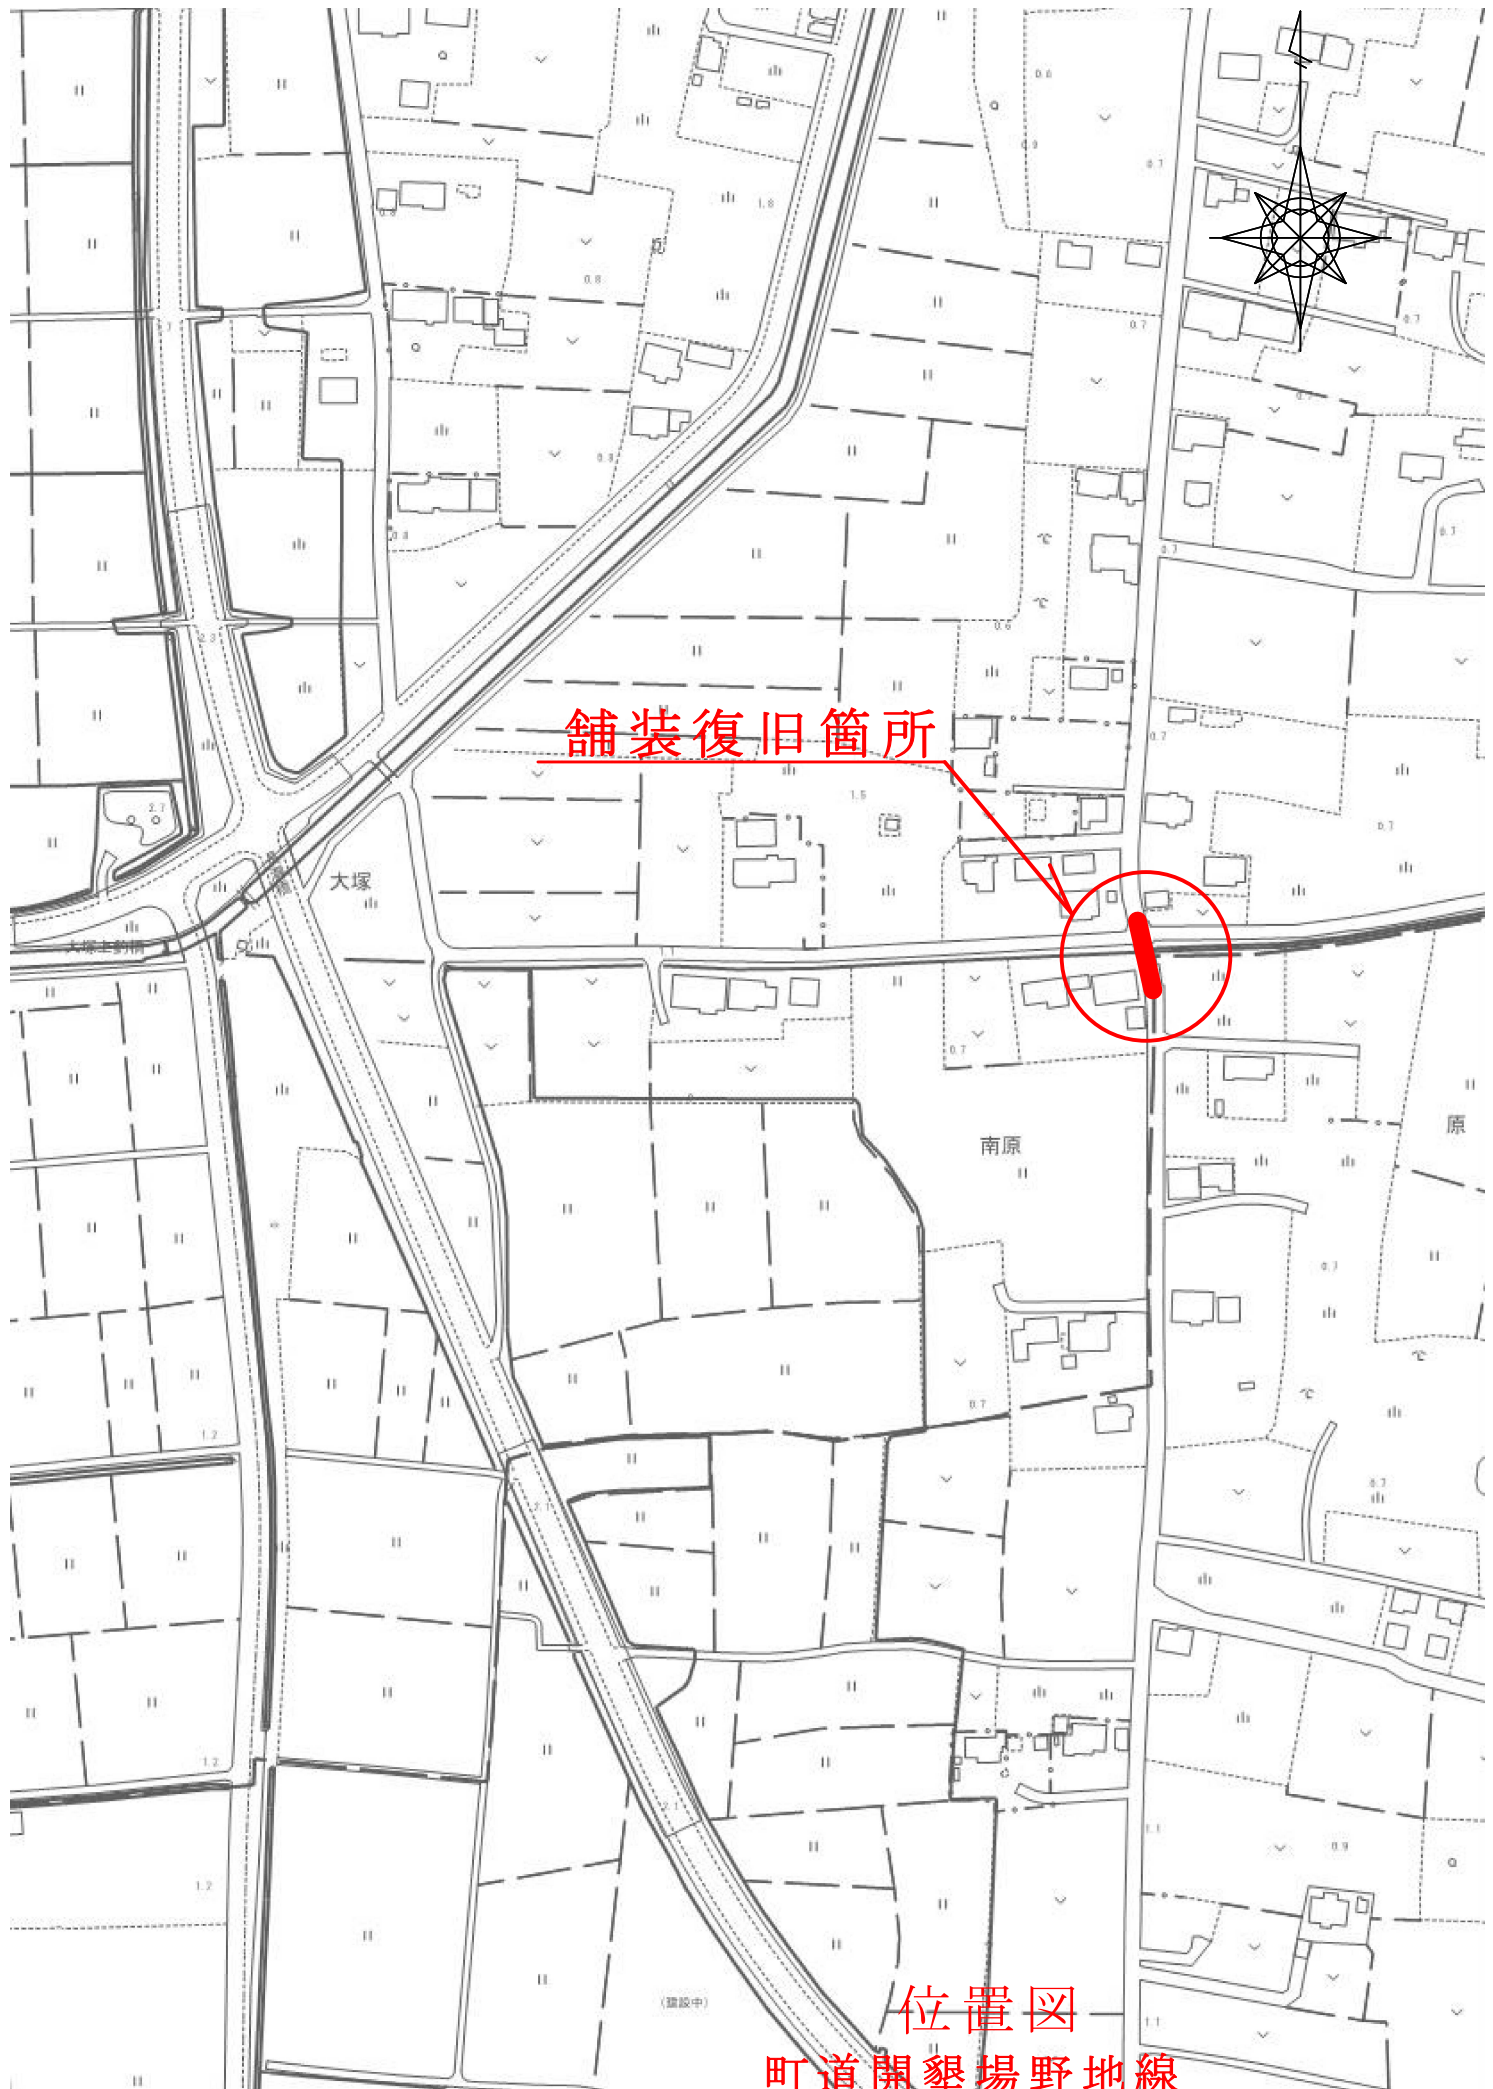

舗装復旧箇所

大塚

南原



原

位置図

町道開墾場野地線

亘理町長瀬字南原


地内 外

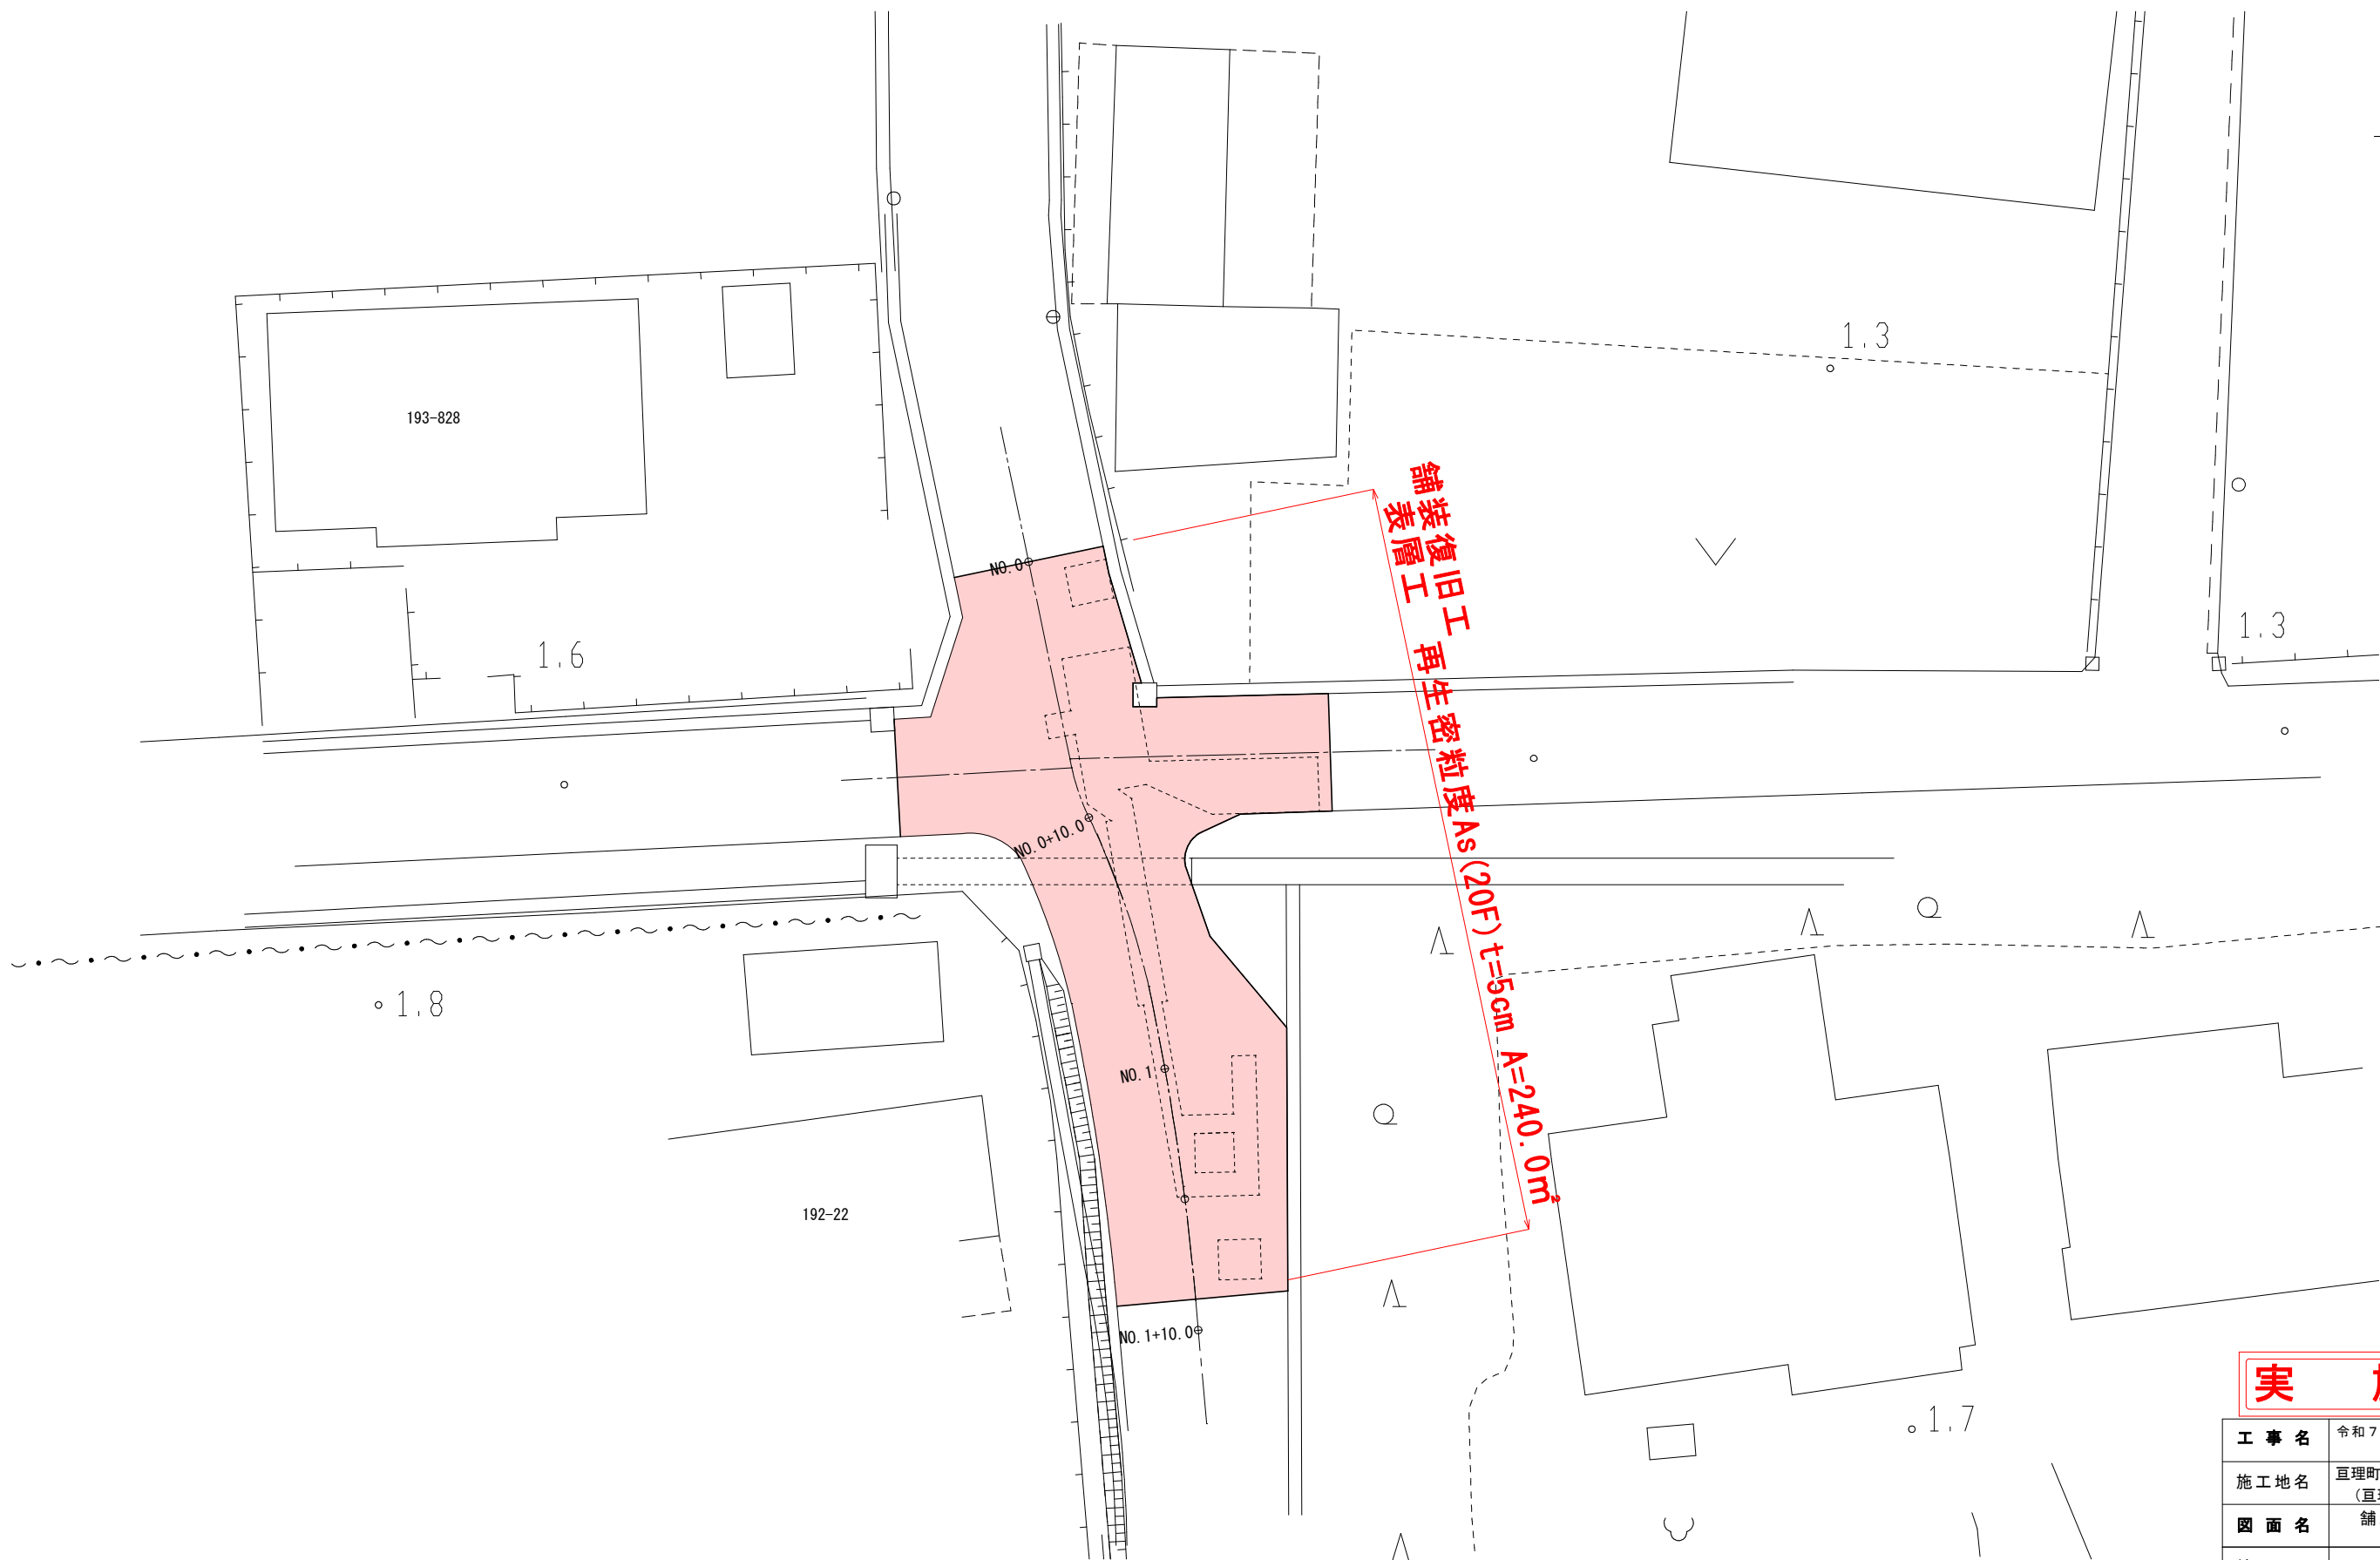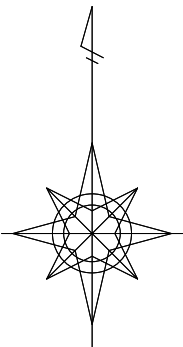

実施

工事名	令和7年度 巨理町水道 町道巨理浜吉田線外舗装復旧工事	
施工地名	巨理町字下茨田 地内 外 (巨理町長瀬字南原 地内 外)	
図面名	舗装展開図 (町道開墾場野地線)	
縮尺	S=1:250	位置
設計者		設計 年度
巨理町		図番

標準断面図

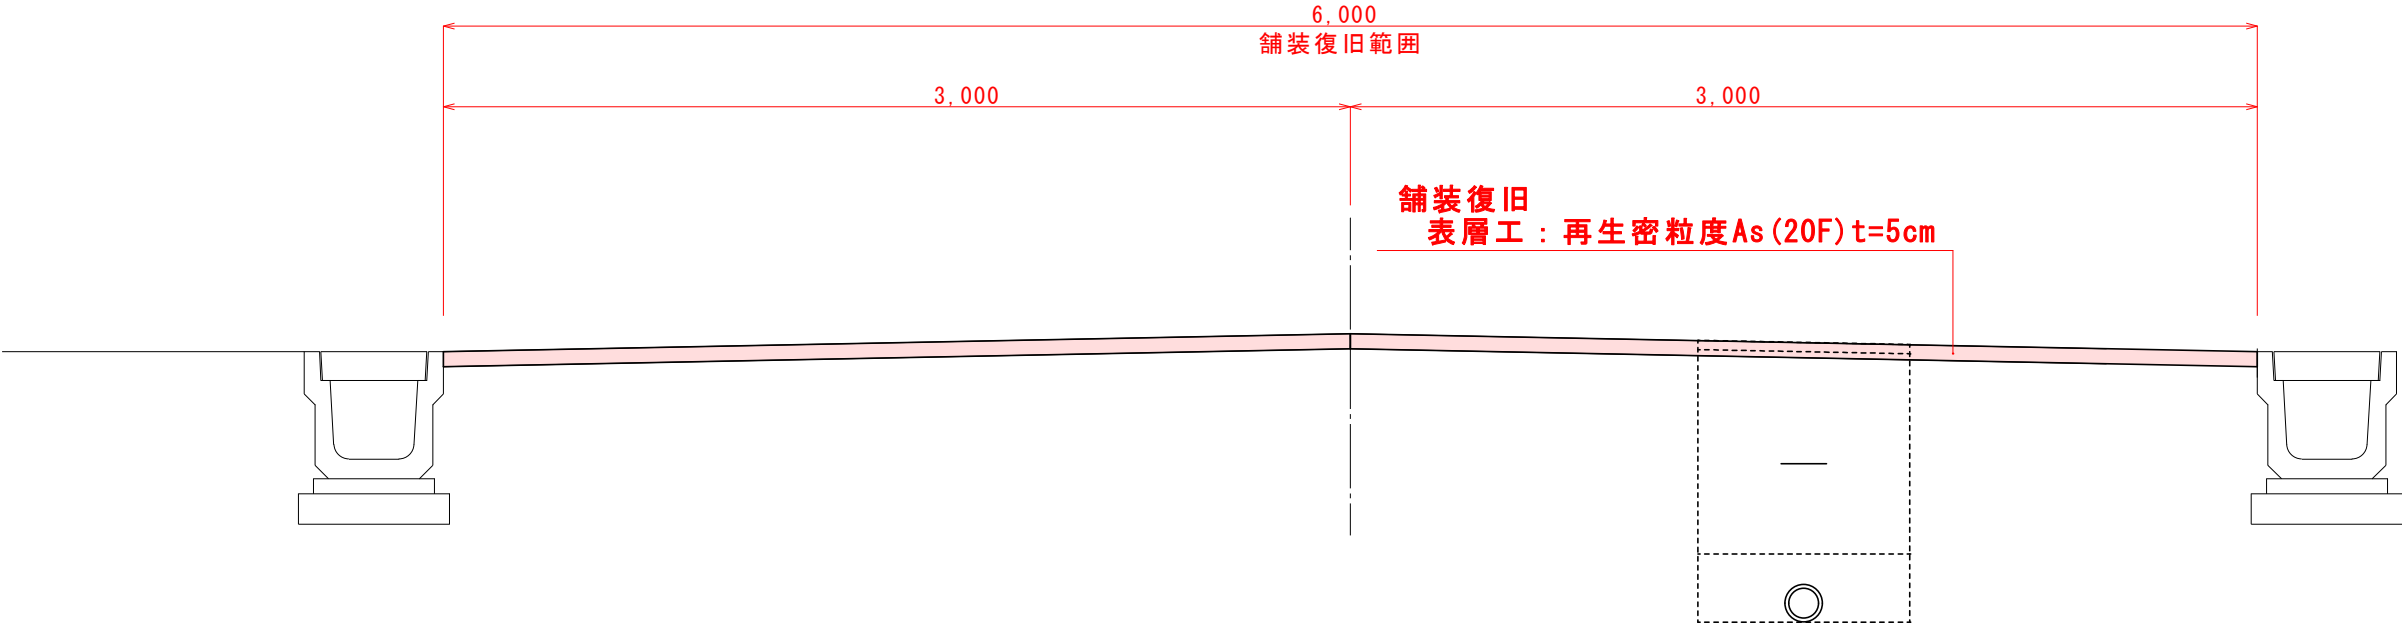

実 施



工 事 名	令和7年度 亶理町水道 町道亶理浜吉田線外舗装復旧工事	
施 工 地 名	亶理町下茨田 地内 外 (亶理町長瀬字南原 地内 外)	
図 面 名	舗装展開図 (町道開墾場野地線)	
縮 尺	S=1:25	位 置
設 計 者		設 計 年 度
亶 理 町		図 番



舗装復旧箇所

位置図


町道浜吉田北線
亘理町吉田字大塚 地内 外

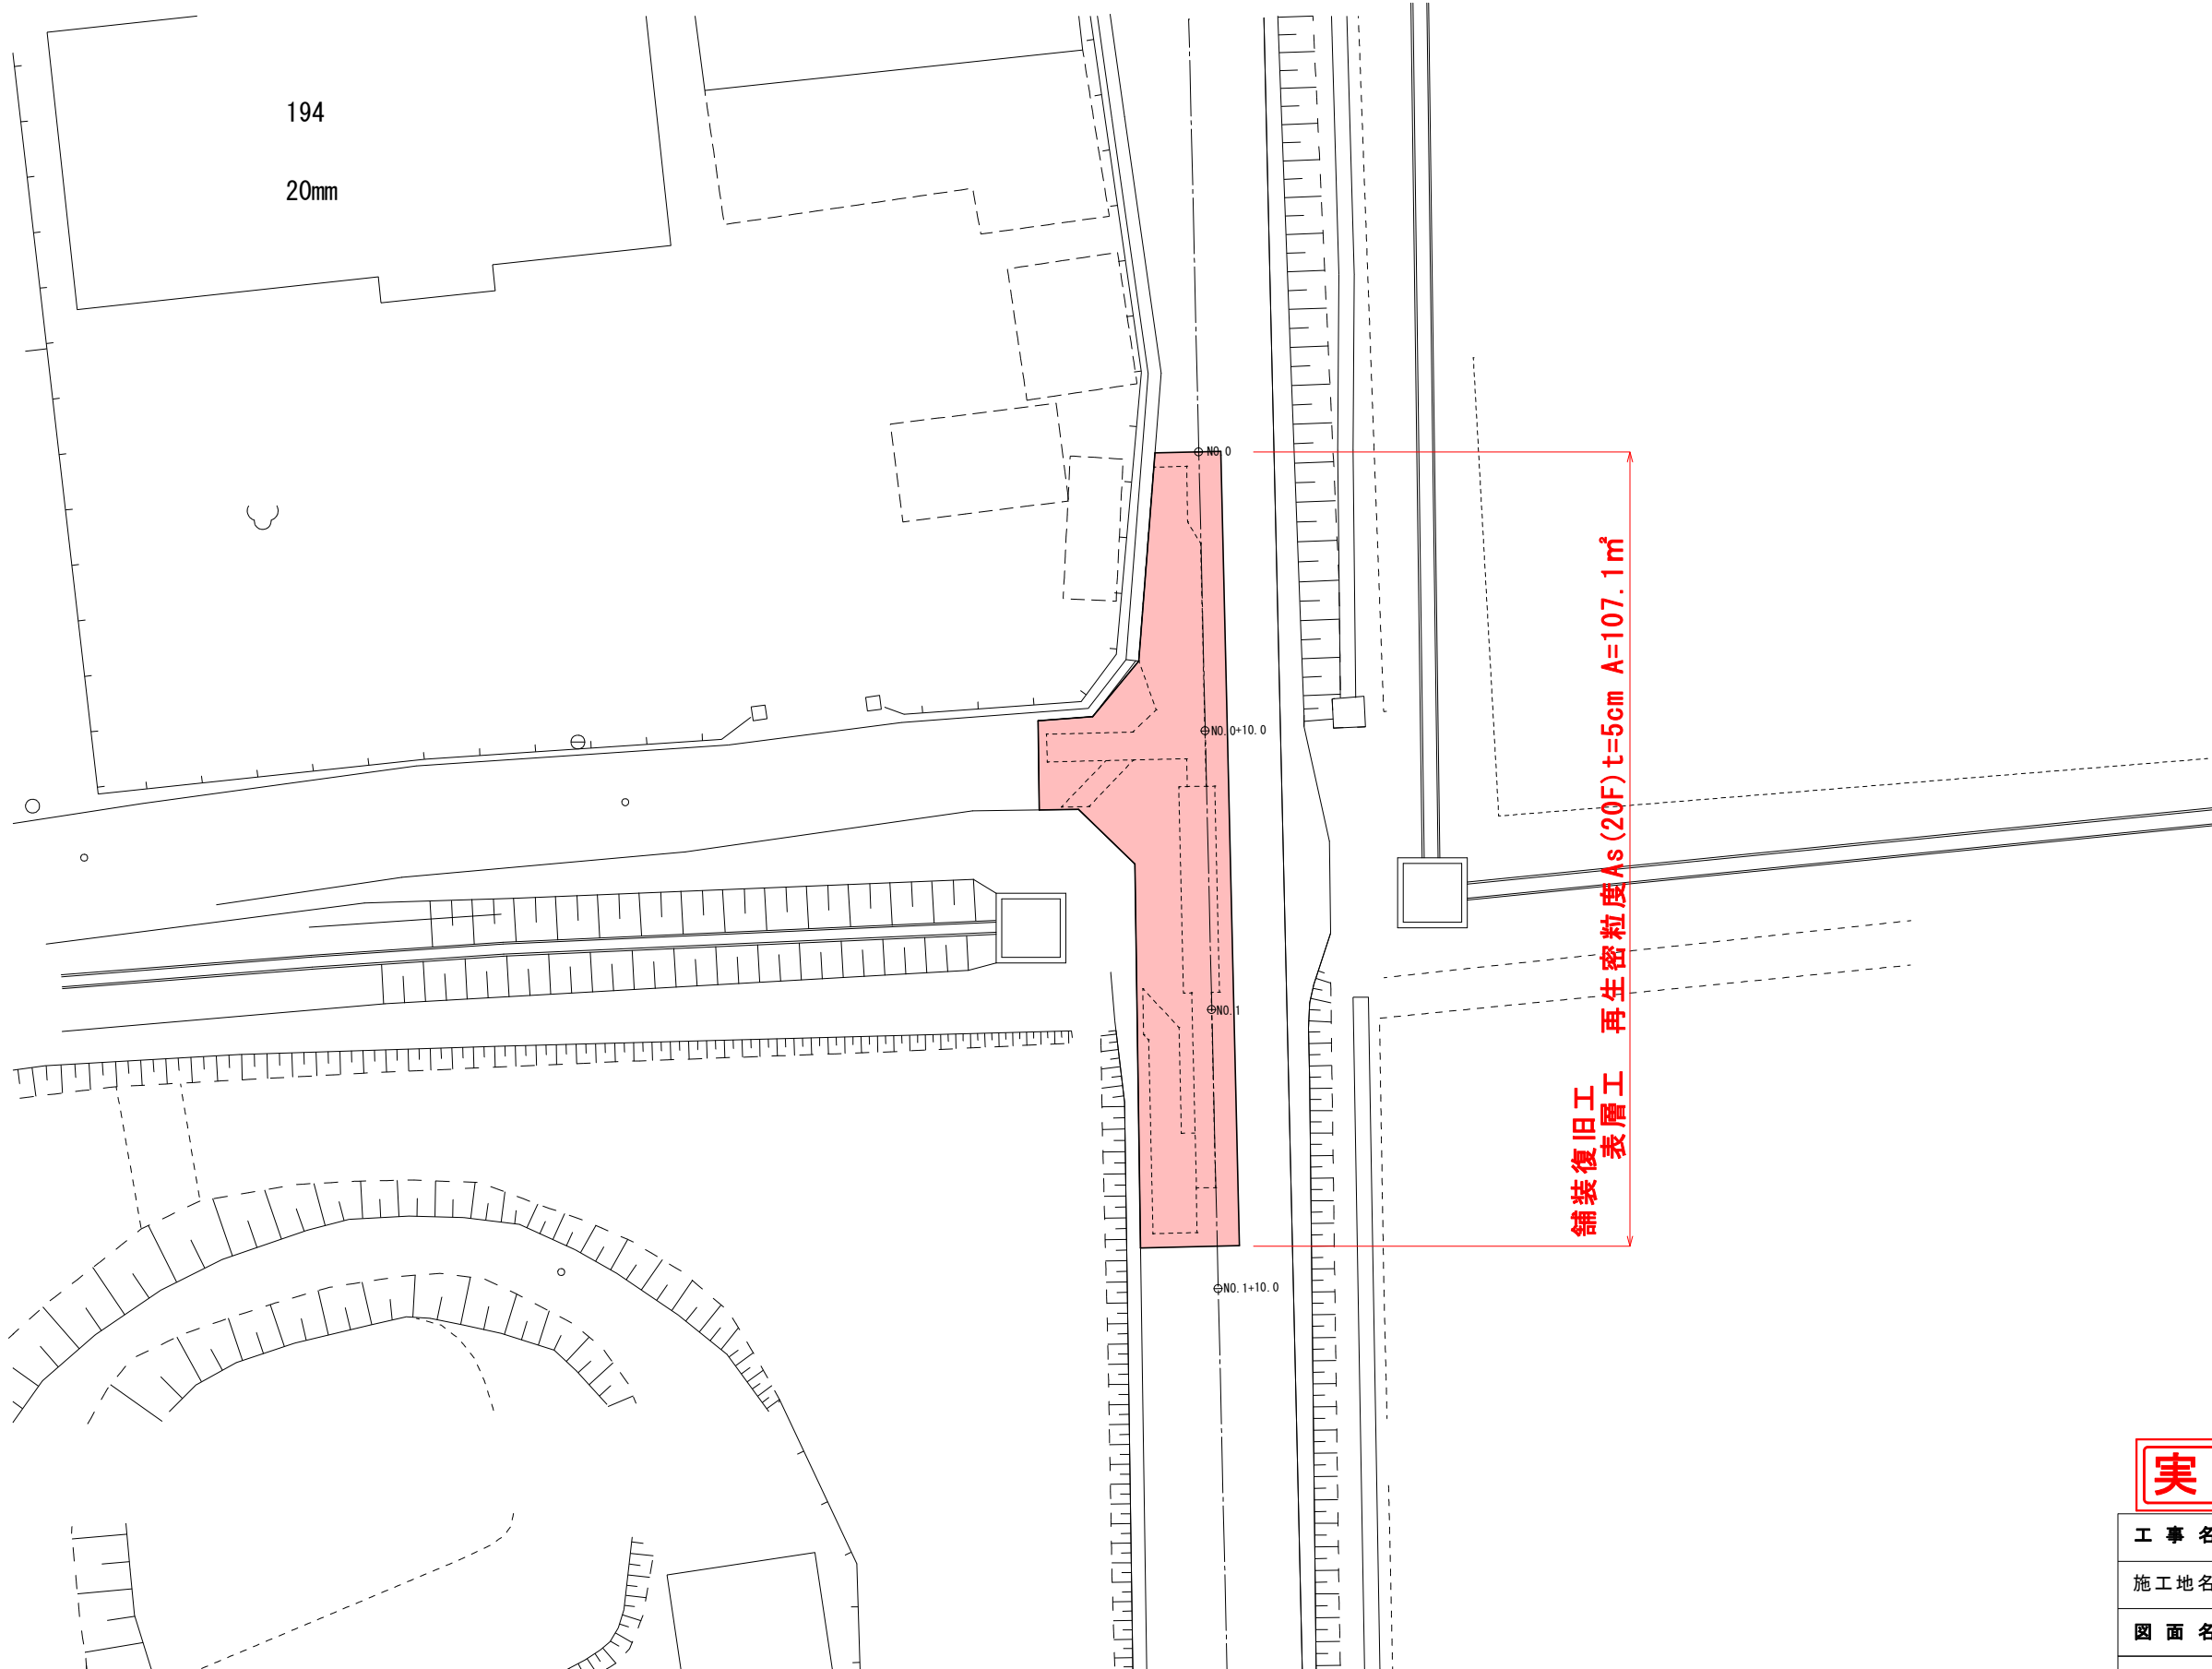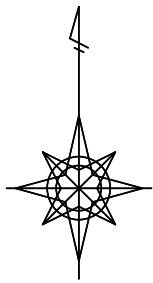


大塚

実施

工 事 名	令和 7 年度 亘理町水道 町道亘理浜吉田線外舗装復旧工事	
施工地名	亘理町字下茨田 地内 外 (亘理町吉田字大塚 地内 外)	
図 面 名	平面図 (町道浜吉田北線)	
縮 尺	S=1:500	位置
設 計 者		設計 年度
亘 理 町		図番

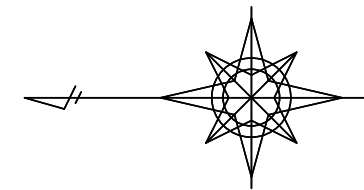


舗装展開図 S=1:100

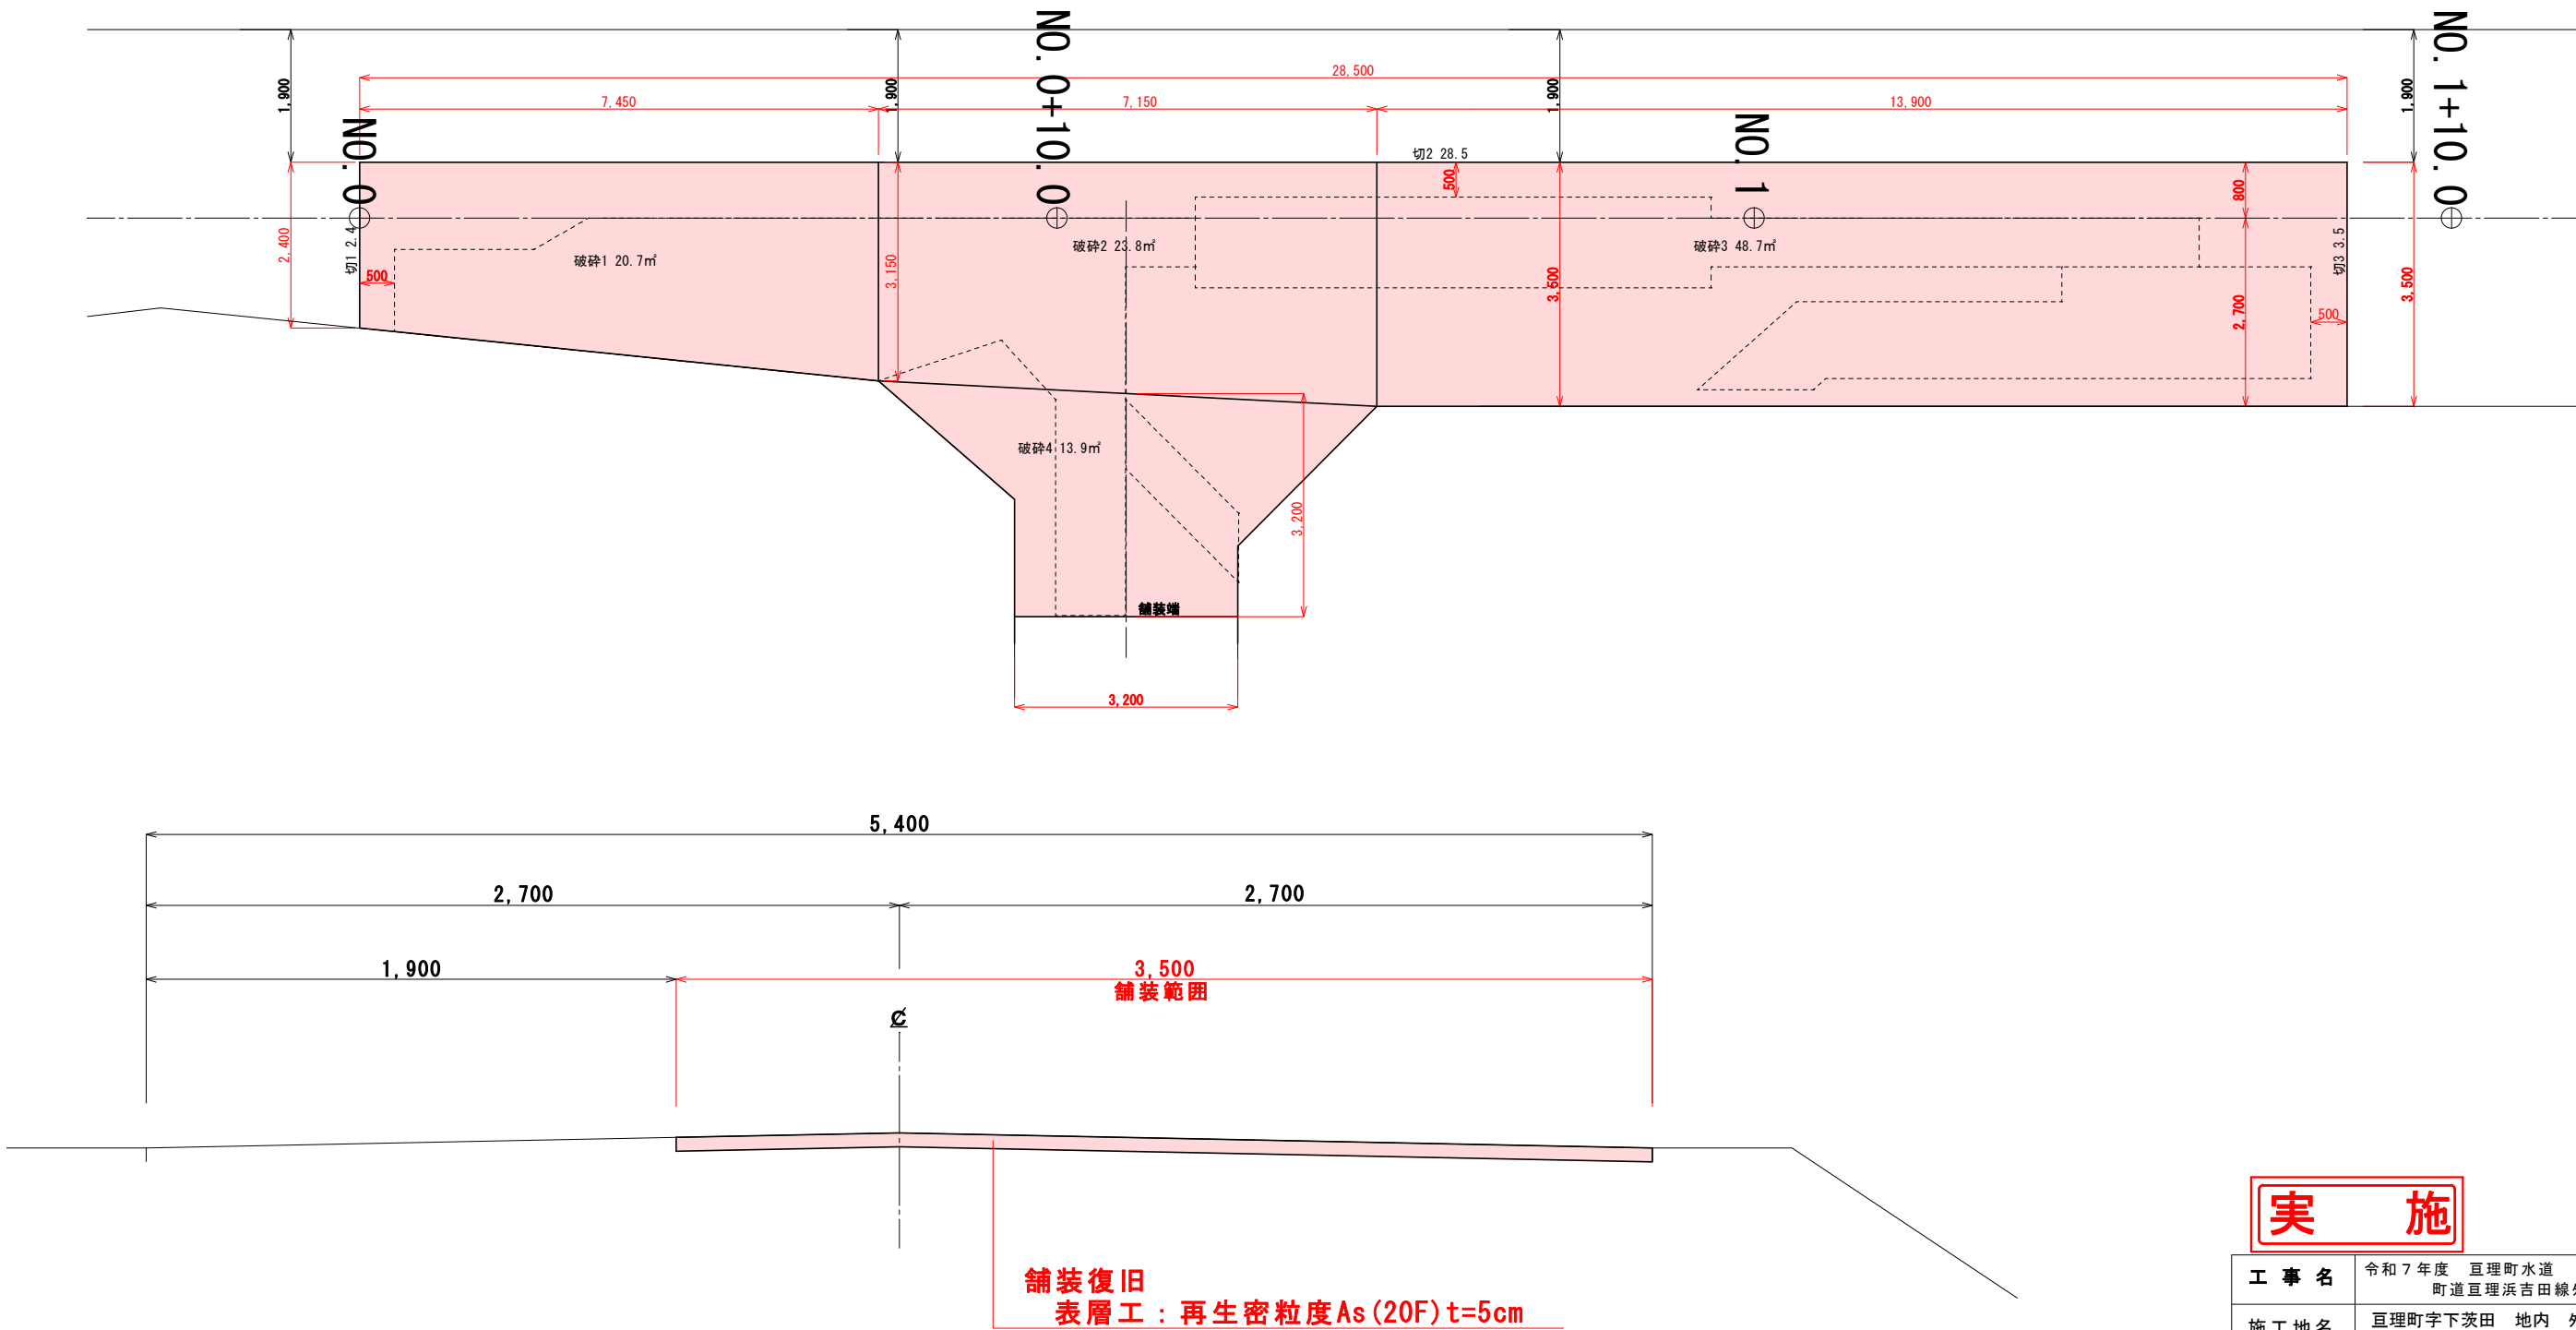


実施

工事名	令和7年度 亘理町水道 町道亘理浜吉田線外舗装復旧工事	
施工地名	亘理町字下茨田 地内 外 (亘理町吉田字大塚 地内 外)	
図面名	舗装展開図・標準断面図 (町道浜吉田北線)	
縮尺	図示	位置
設計者		設計年度
亘理町		図番

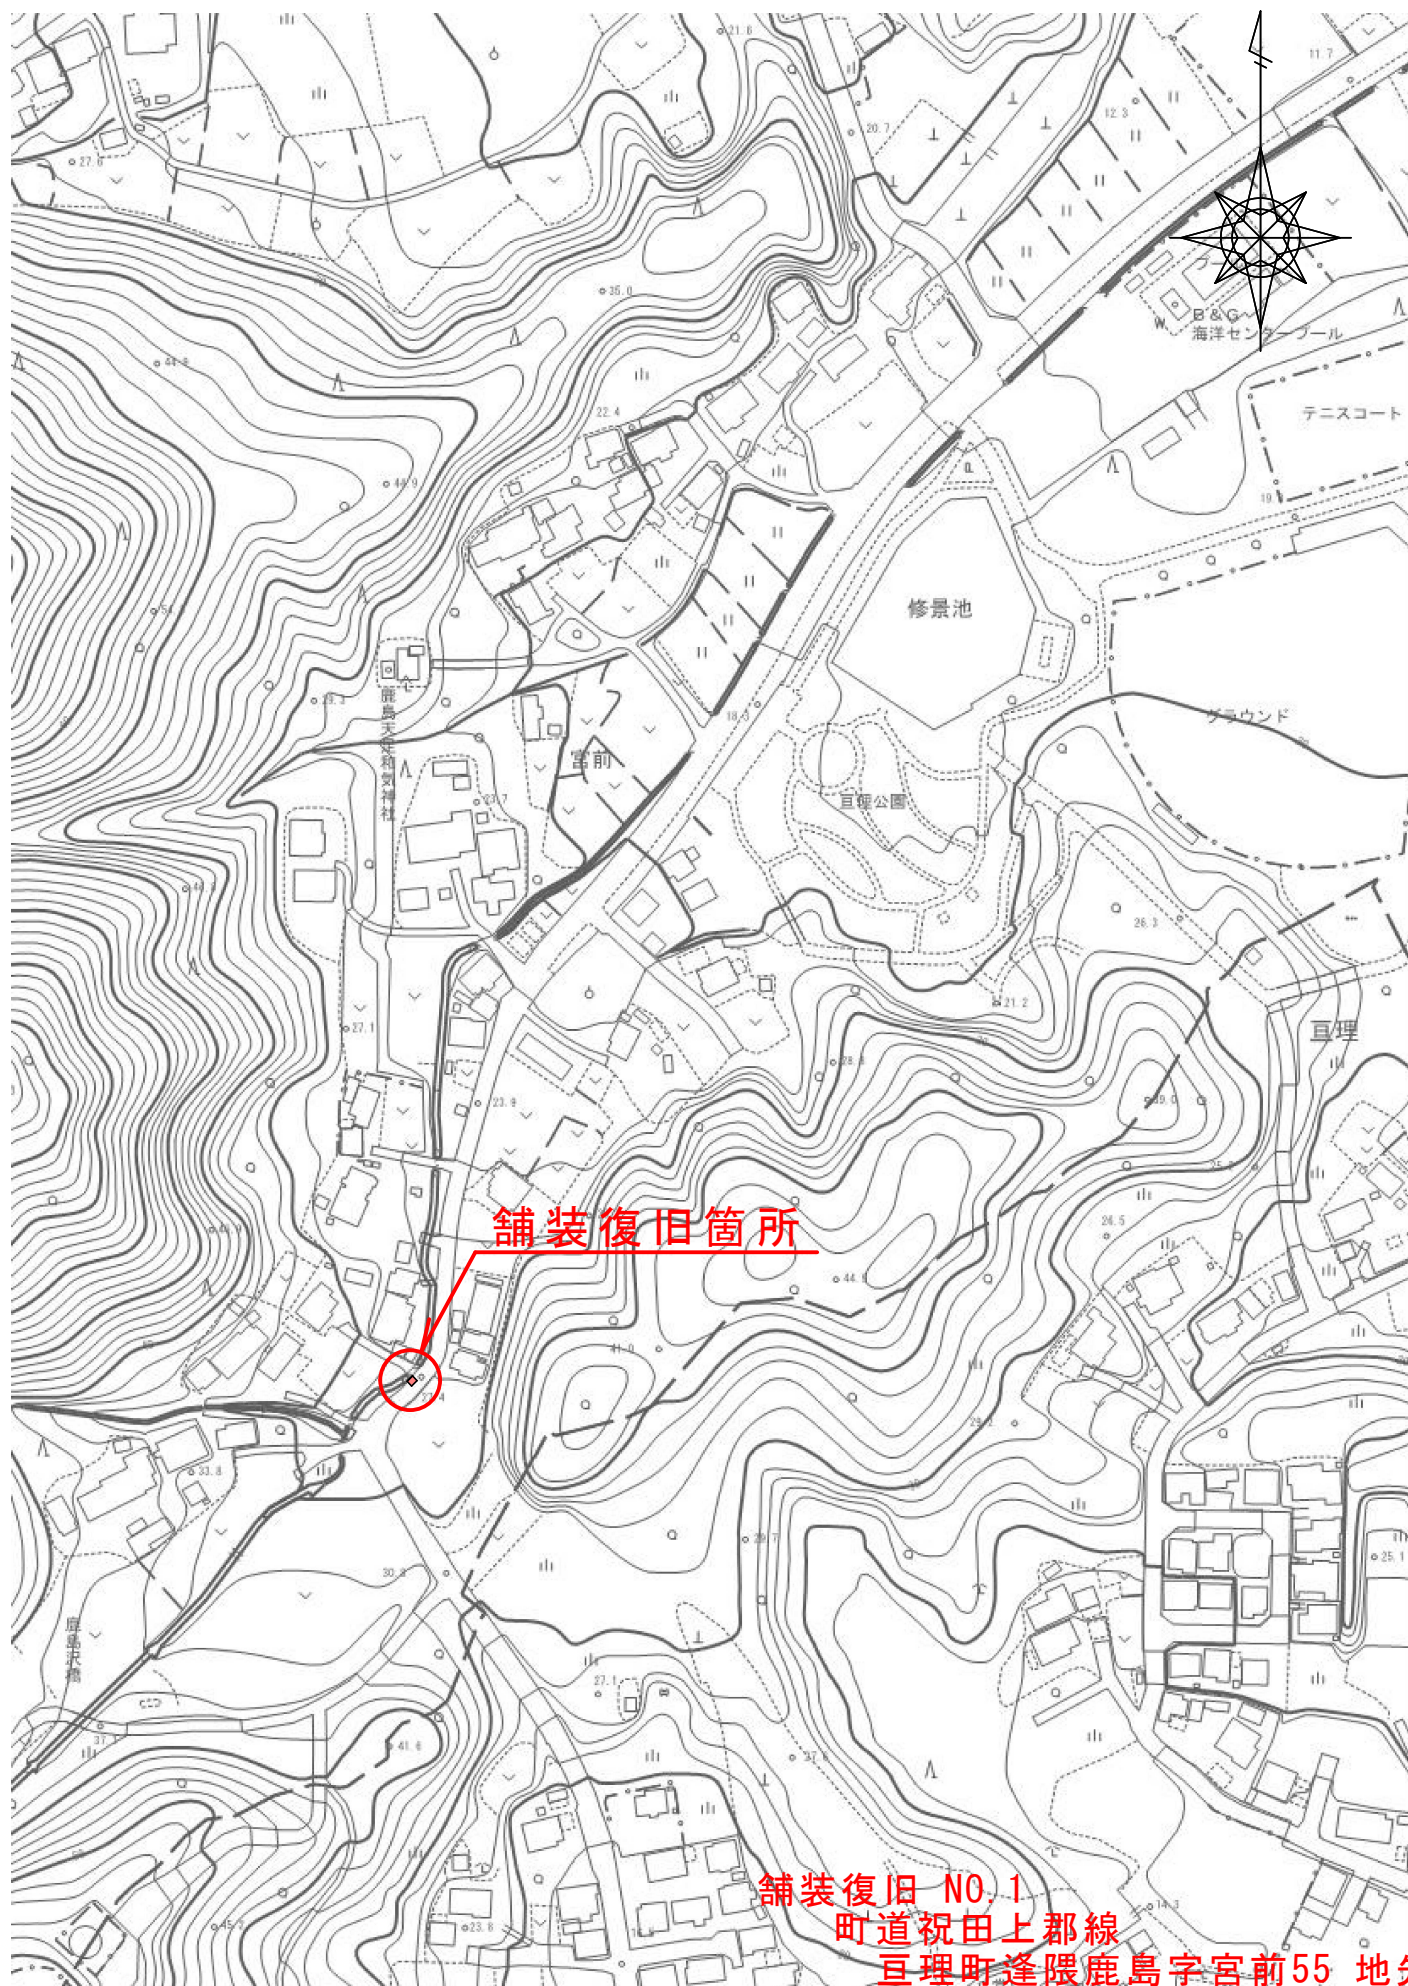

舗装復旧箇所


舗装復旧 NO.1
町道祝田上郡線
亘理町逢隈鹿島字宮前55 地先
位置図

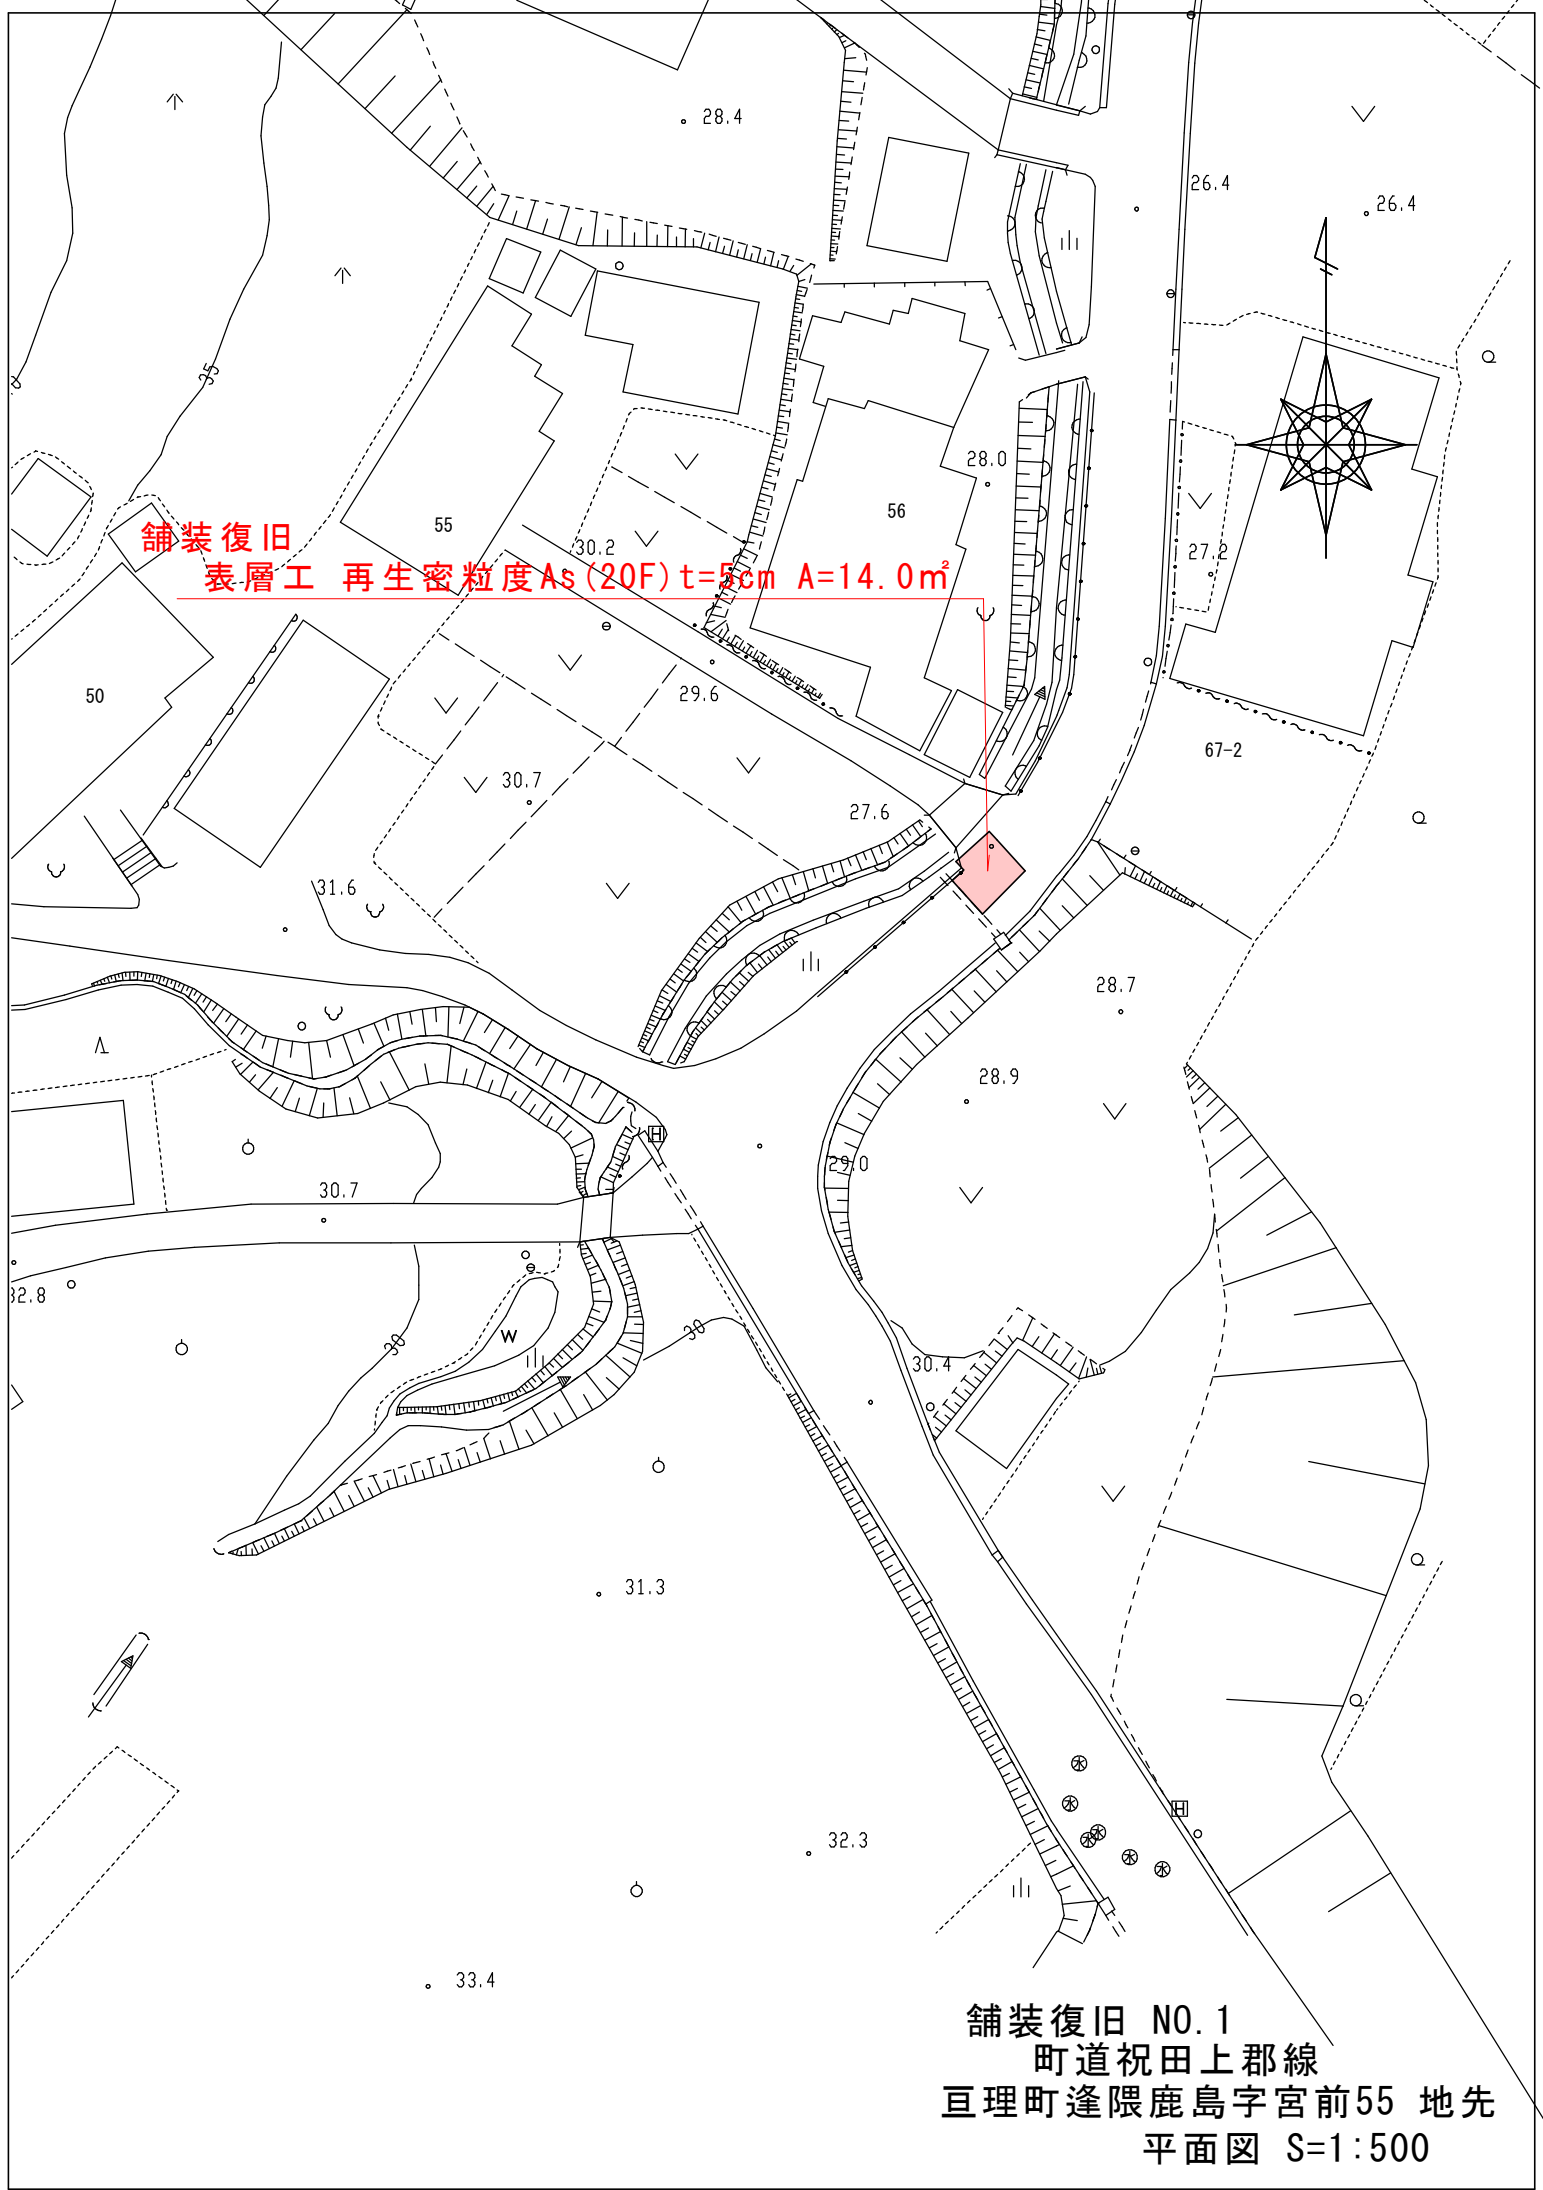


舗装復旧
表層工 再生密粒度As (20F) t=5cm A=14.0㎡

舗装復旧 NO.1
町道祝田上郡線
亙理町逢隈鹿島字宮前55 地先
平面図 S=1:500

平面図 S=1:50

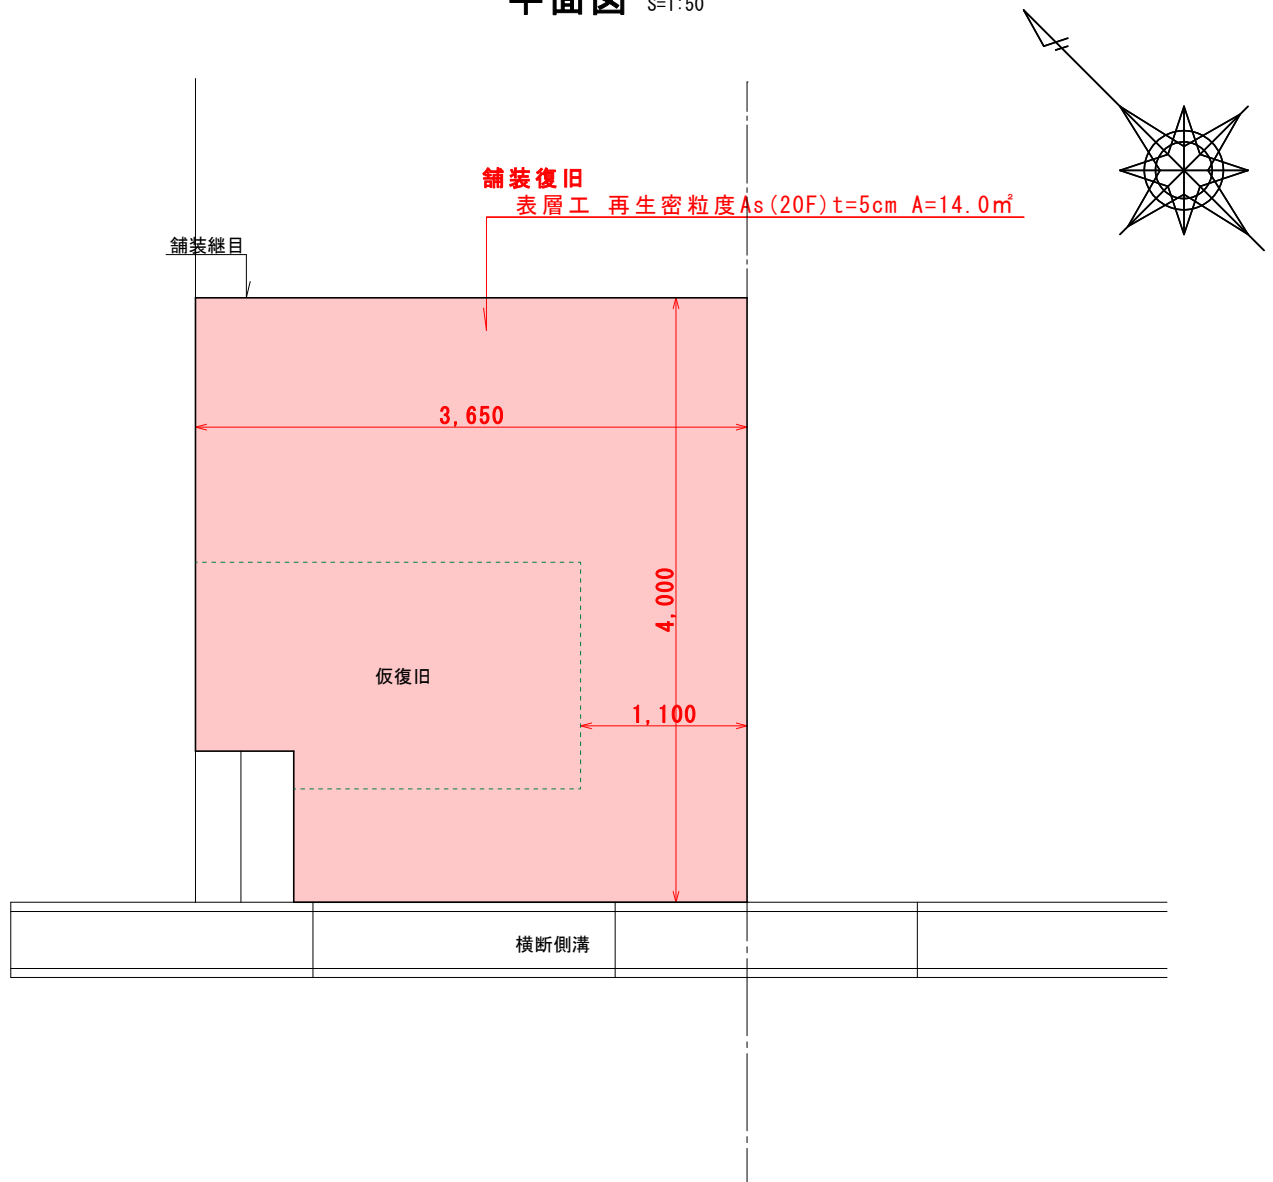

断面図 S=1:50

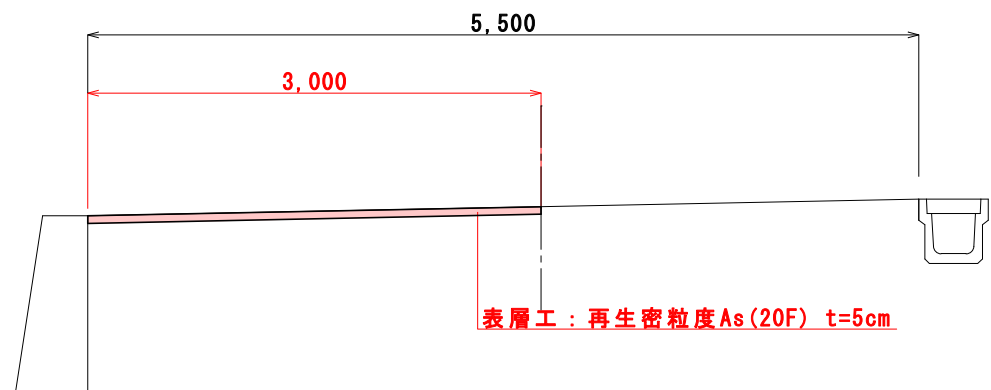

舗装復旧 NO.1
町道祝田上郡線
亘理町逢隈鹿島字宮前55 地先
詳細図 S=1:50




舗装復旧箇所

舗装復旧 NO. 2

町道沼頭線

巨理町字祝田25-8 地先

位置図

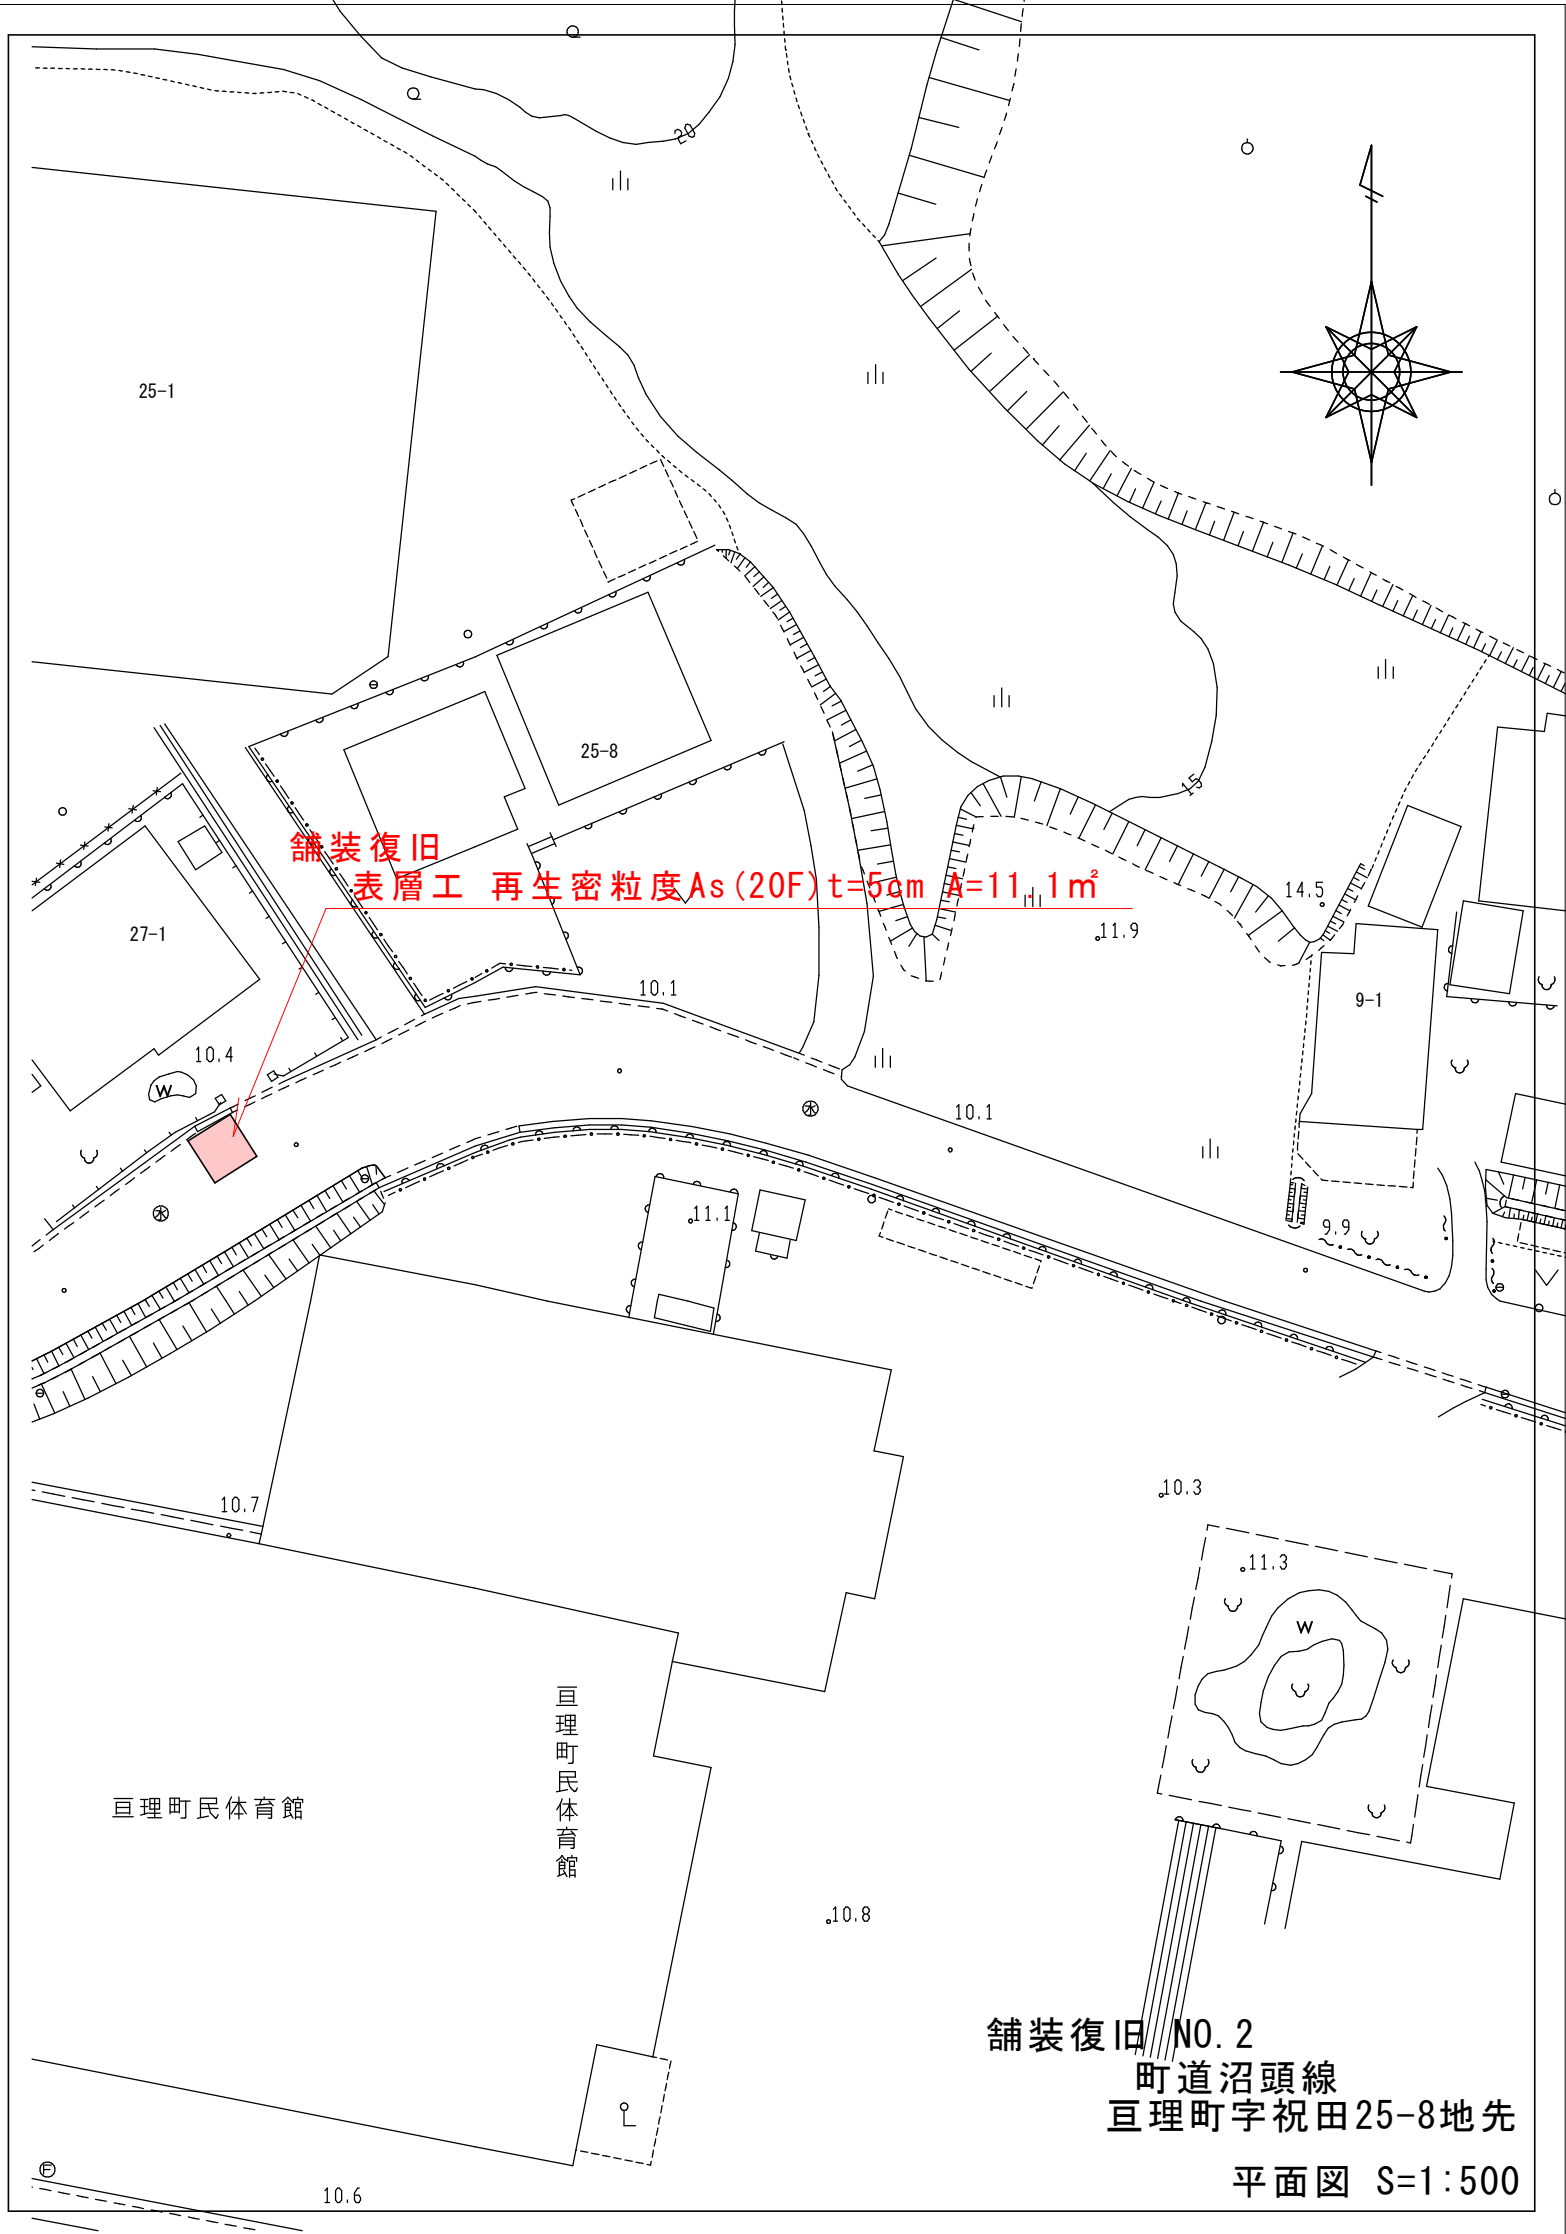

舗装復旧
表層工 再生密粒度As(20F) t=5cm A=11.1m²



巨理町民体育館

巨理町民体育館


舗装復旧 NO. 2
町道沼頭線
巨理町字祝田25-8地先

平面図 S=1:500


平面図 S=1:50

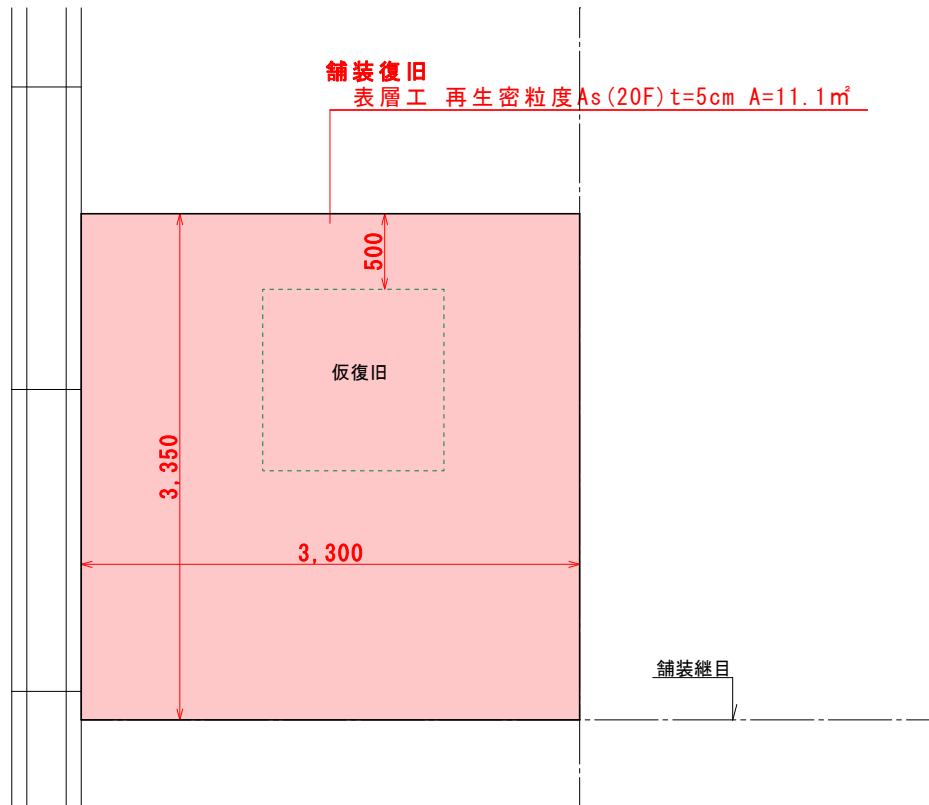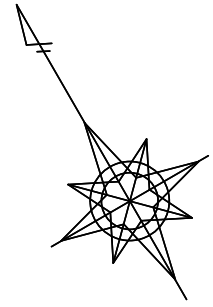

断面図 S=1:50

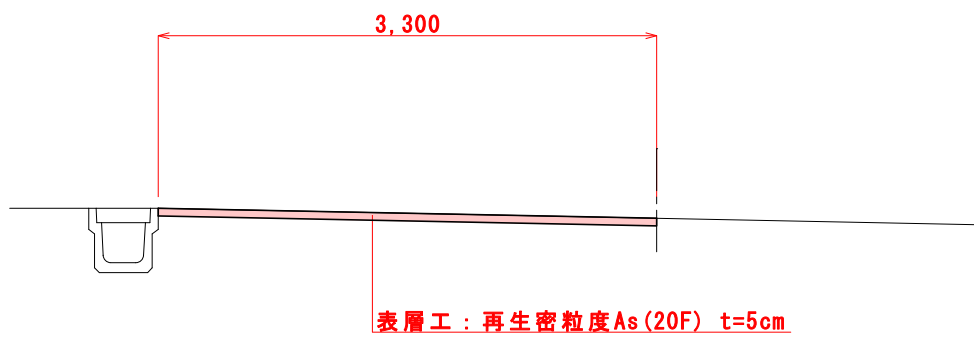

舗装復旧 NO. 2
町道沼頭線
亘理町字祝田25-8地先
詳細図 S=1:50

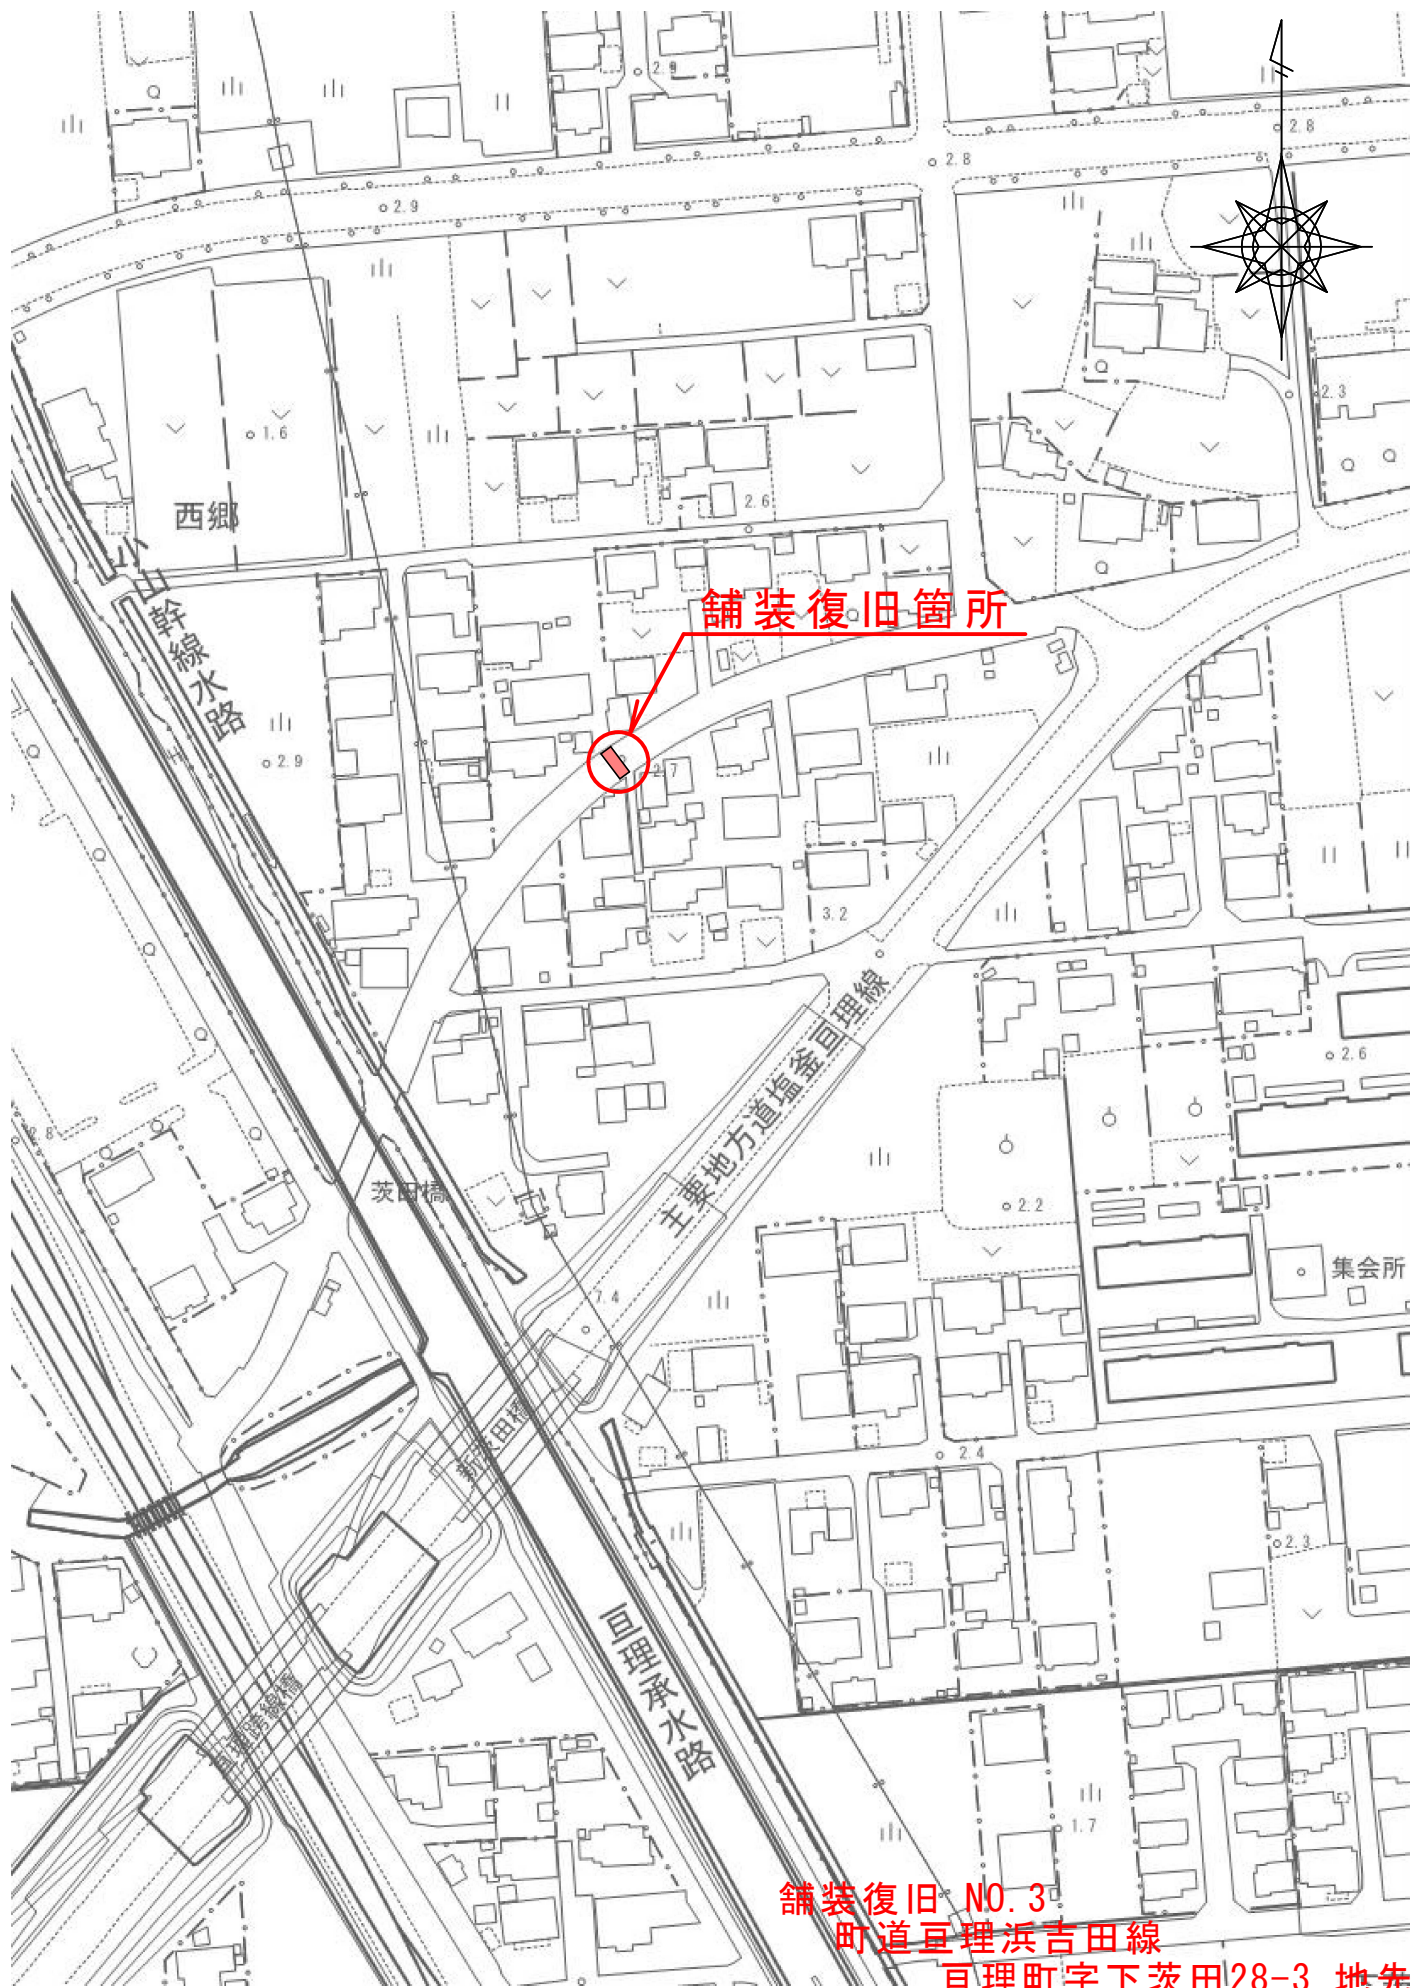


舗装復旧箇所

舗装復旧 NO. 3

町道亘理浜吉田線

亘理町字下茨田28-3 地先

位置図

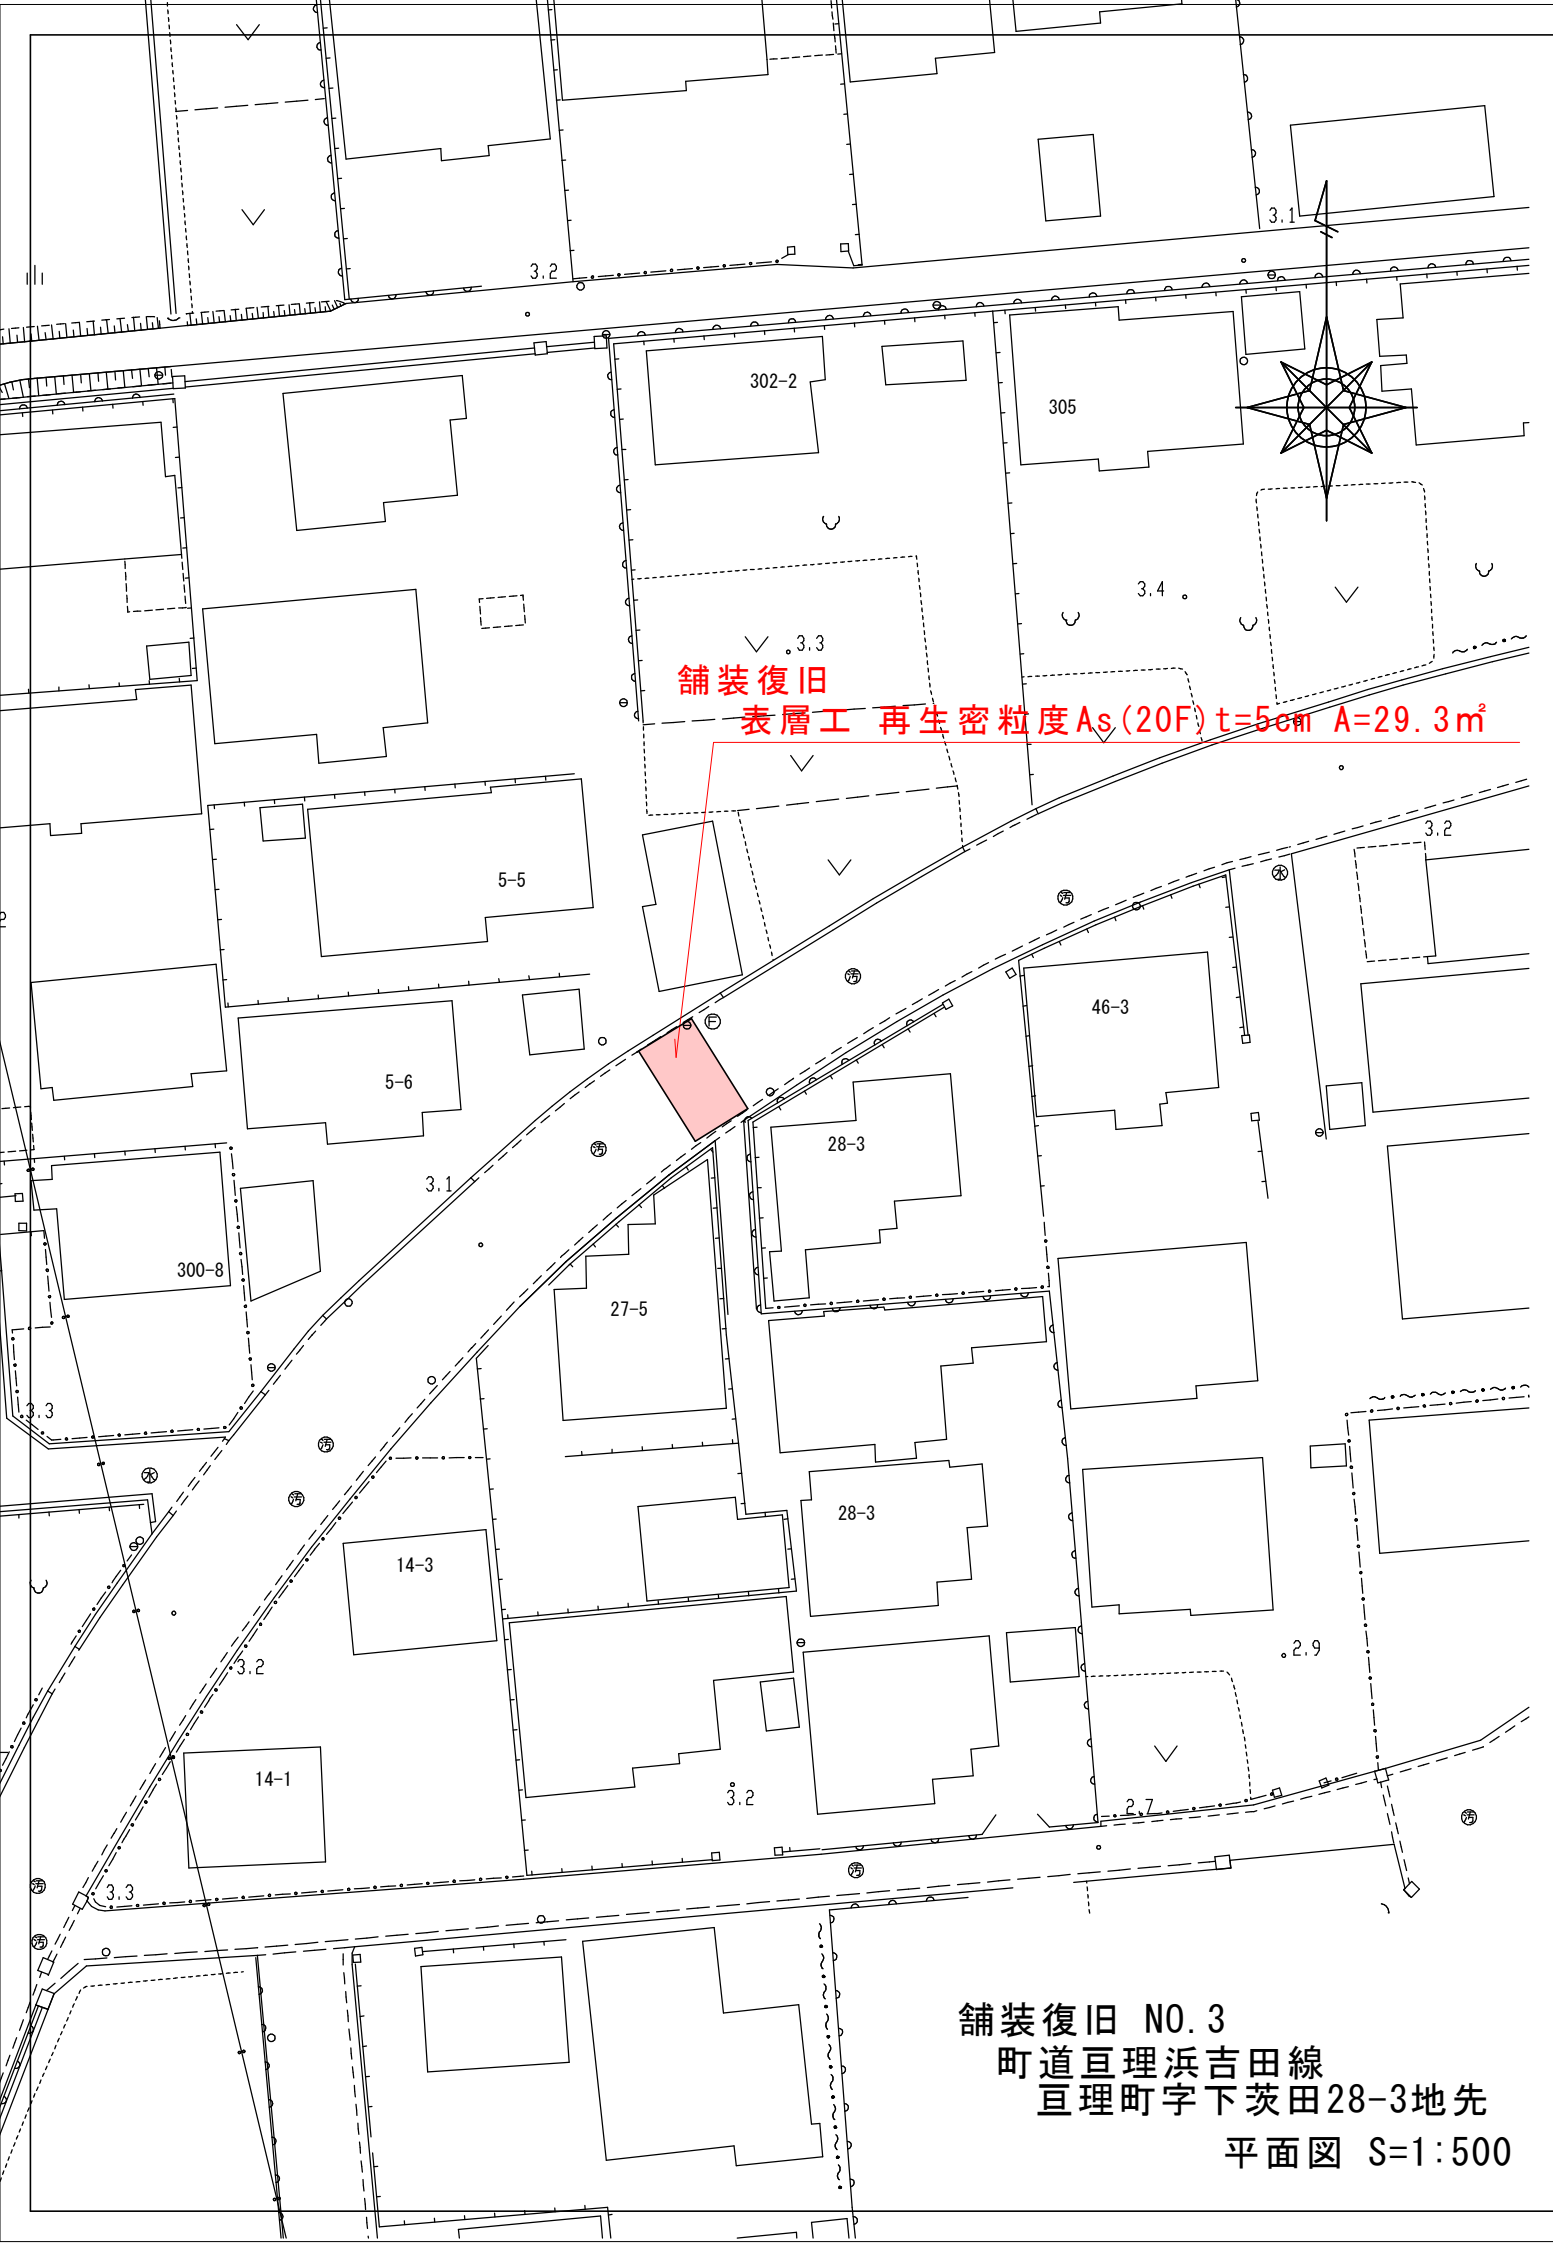

舗装復旧

表層工 再生密粒度As(20F) t=5cm A=29.3㎡



舗装復旧 NO. 3

町道亘理浜吉田線


亘理町字下茨田28-3地先

平面図 S=1:500

平面図 S=1:50

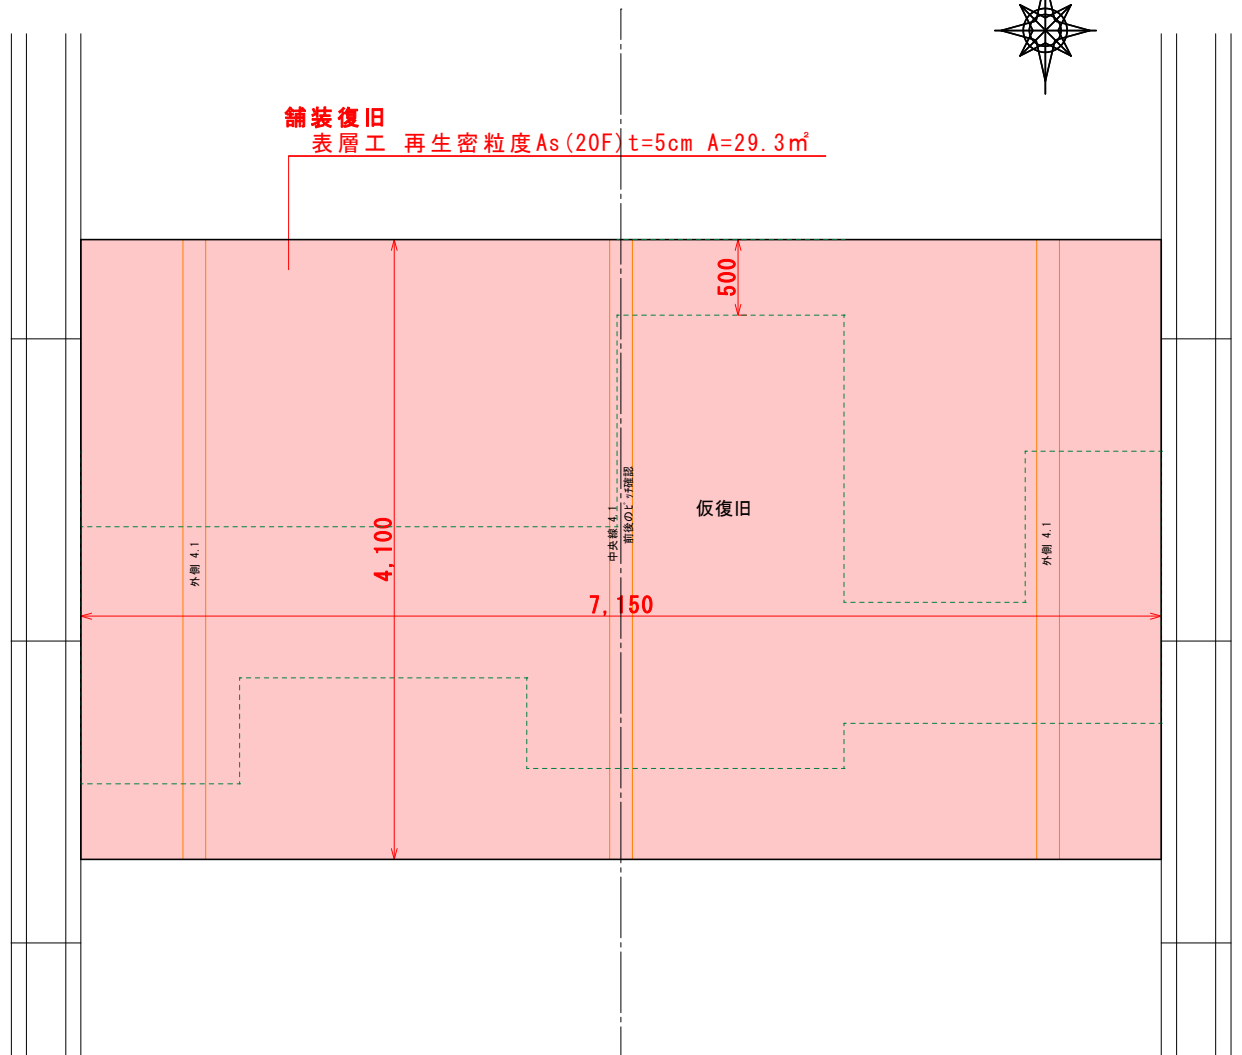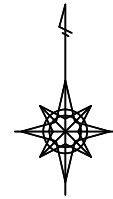

断面図 S=1:50

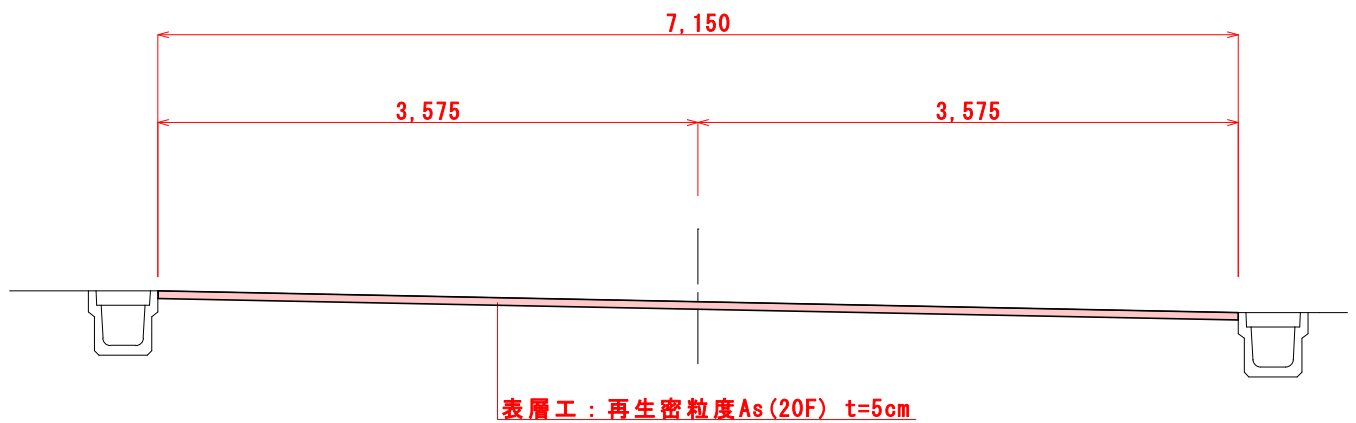


舗装復旧 NO. 3
町道亙理浜吉田線
亙理町字下茨田28-3地先

詳細図 S=1:50



舗装復旧箇所



舗装復旧 NO. 4
準用路線
理町字南町東56 地先
位置図

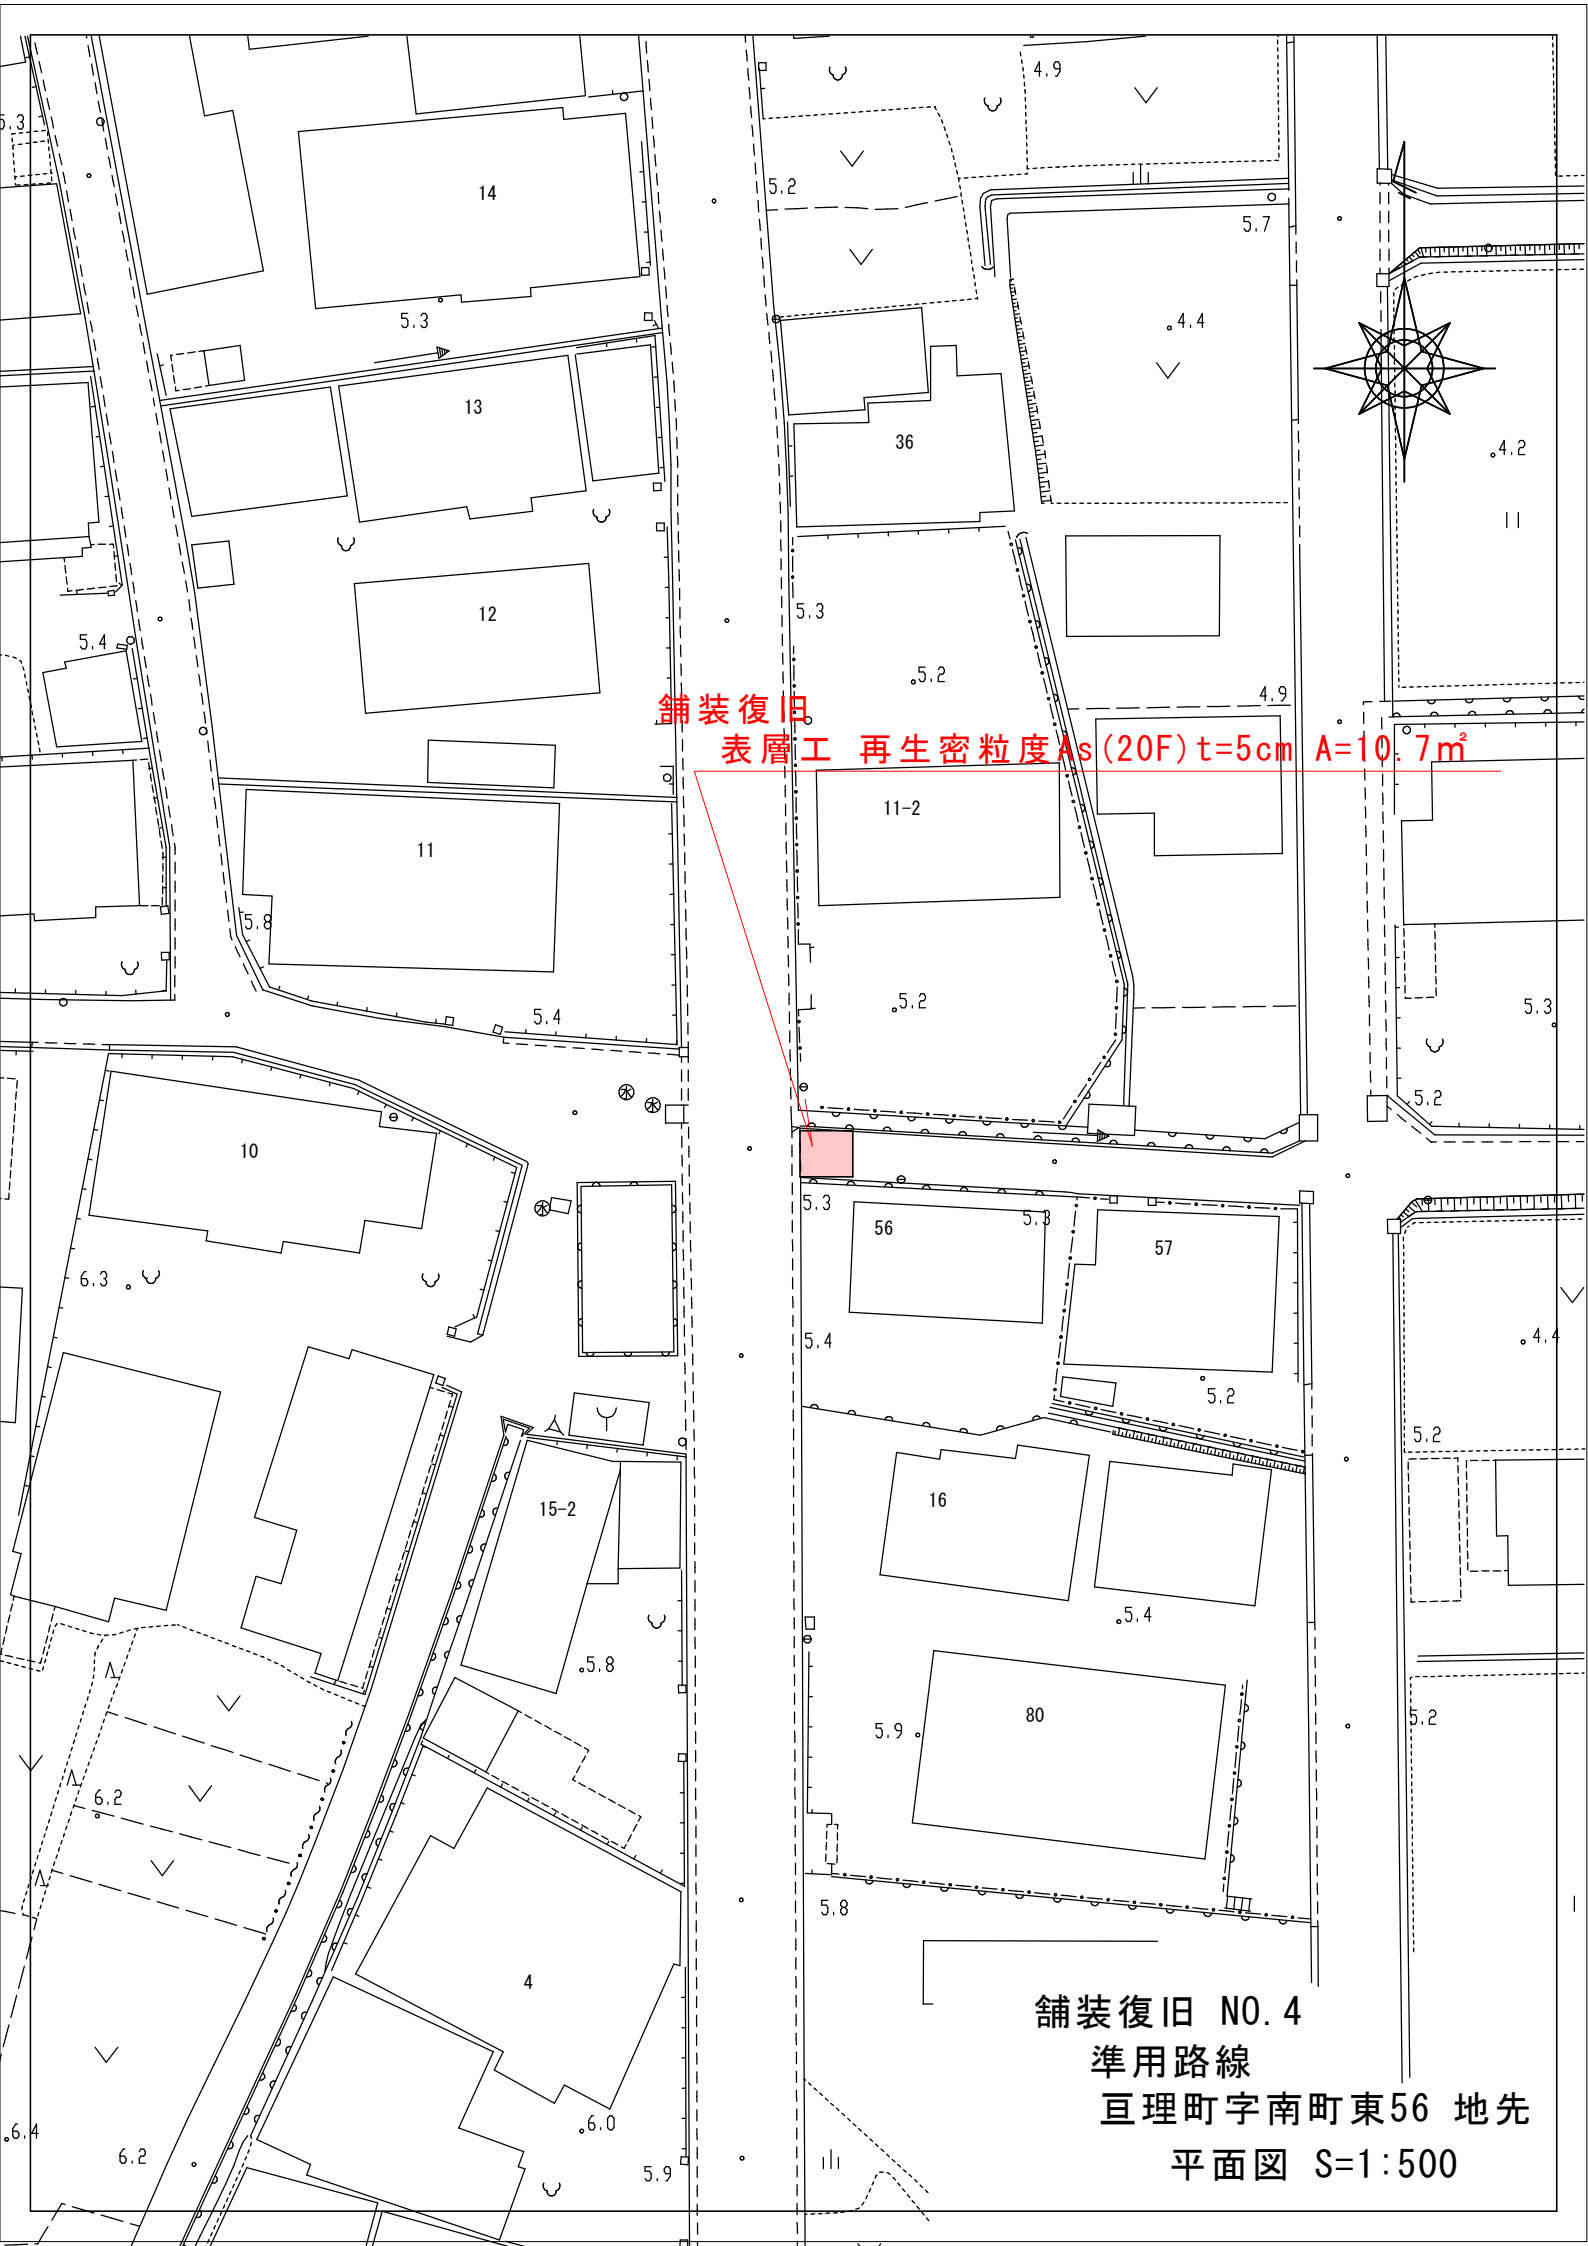


舗装復旧
表層工 再生密粒度As(20F)t=5cm A=10.7m²

舗装復旧 NO. 4
準用路線
巨理町字南町東56 地先
平面図 S=1:500

平面図 S=1:50

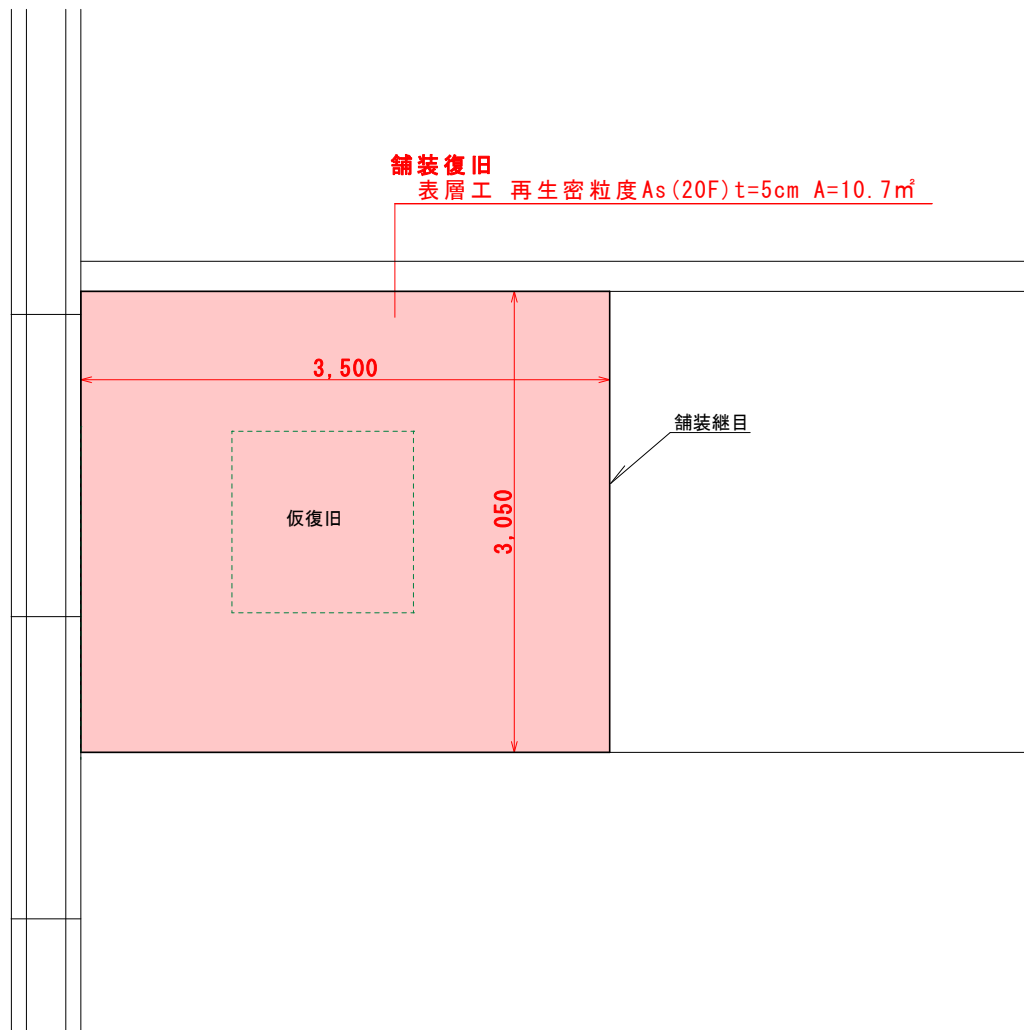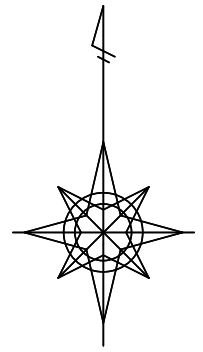

断面図 S=1:50

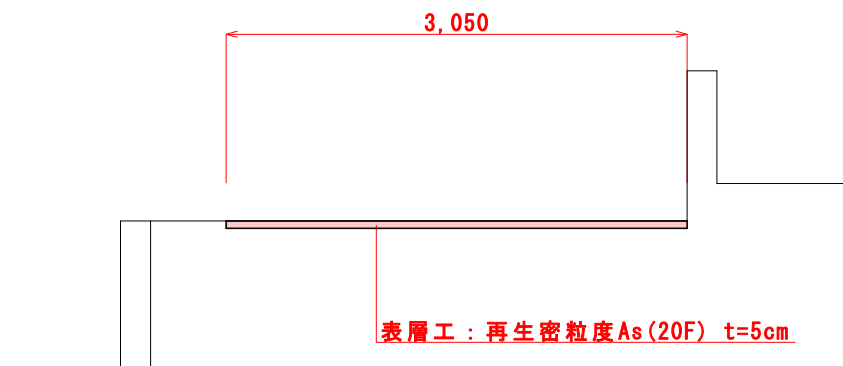


舗装復旧 NO. 4

準用路線



亘理町字南町東56 地先

詳細図 S=1:50

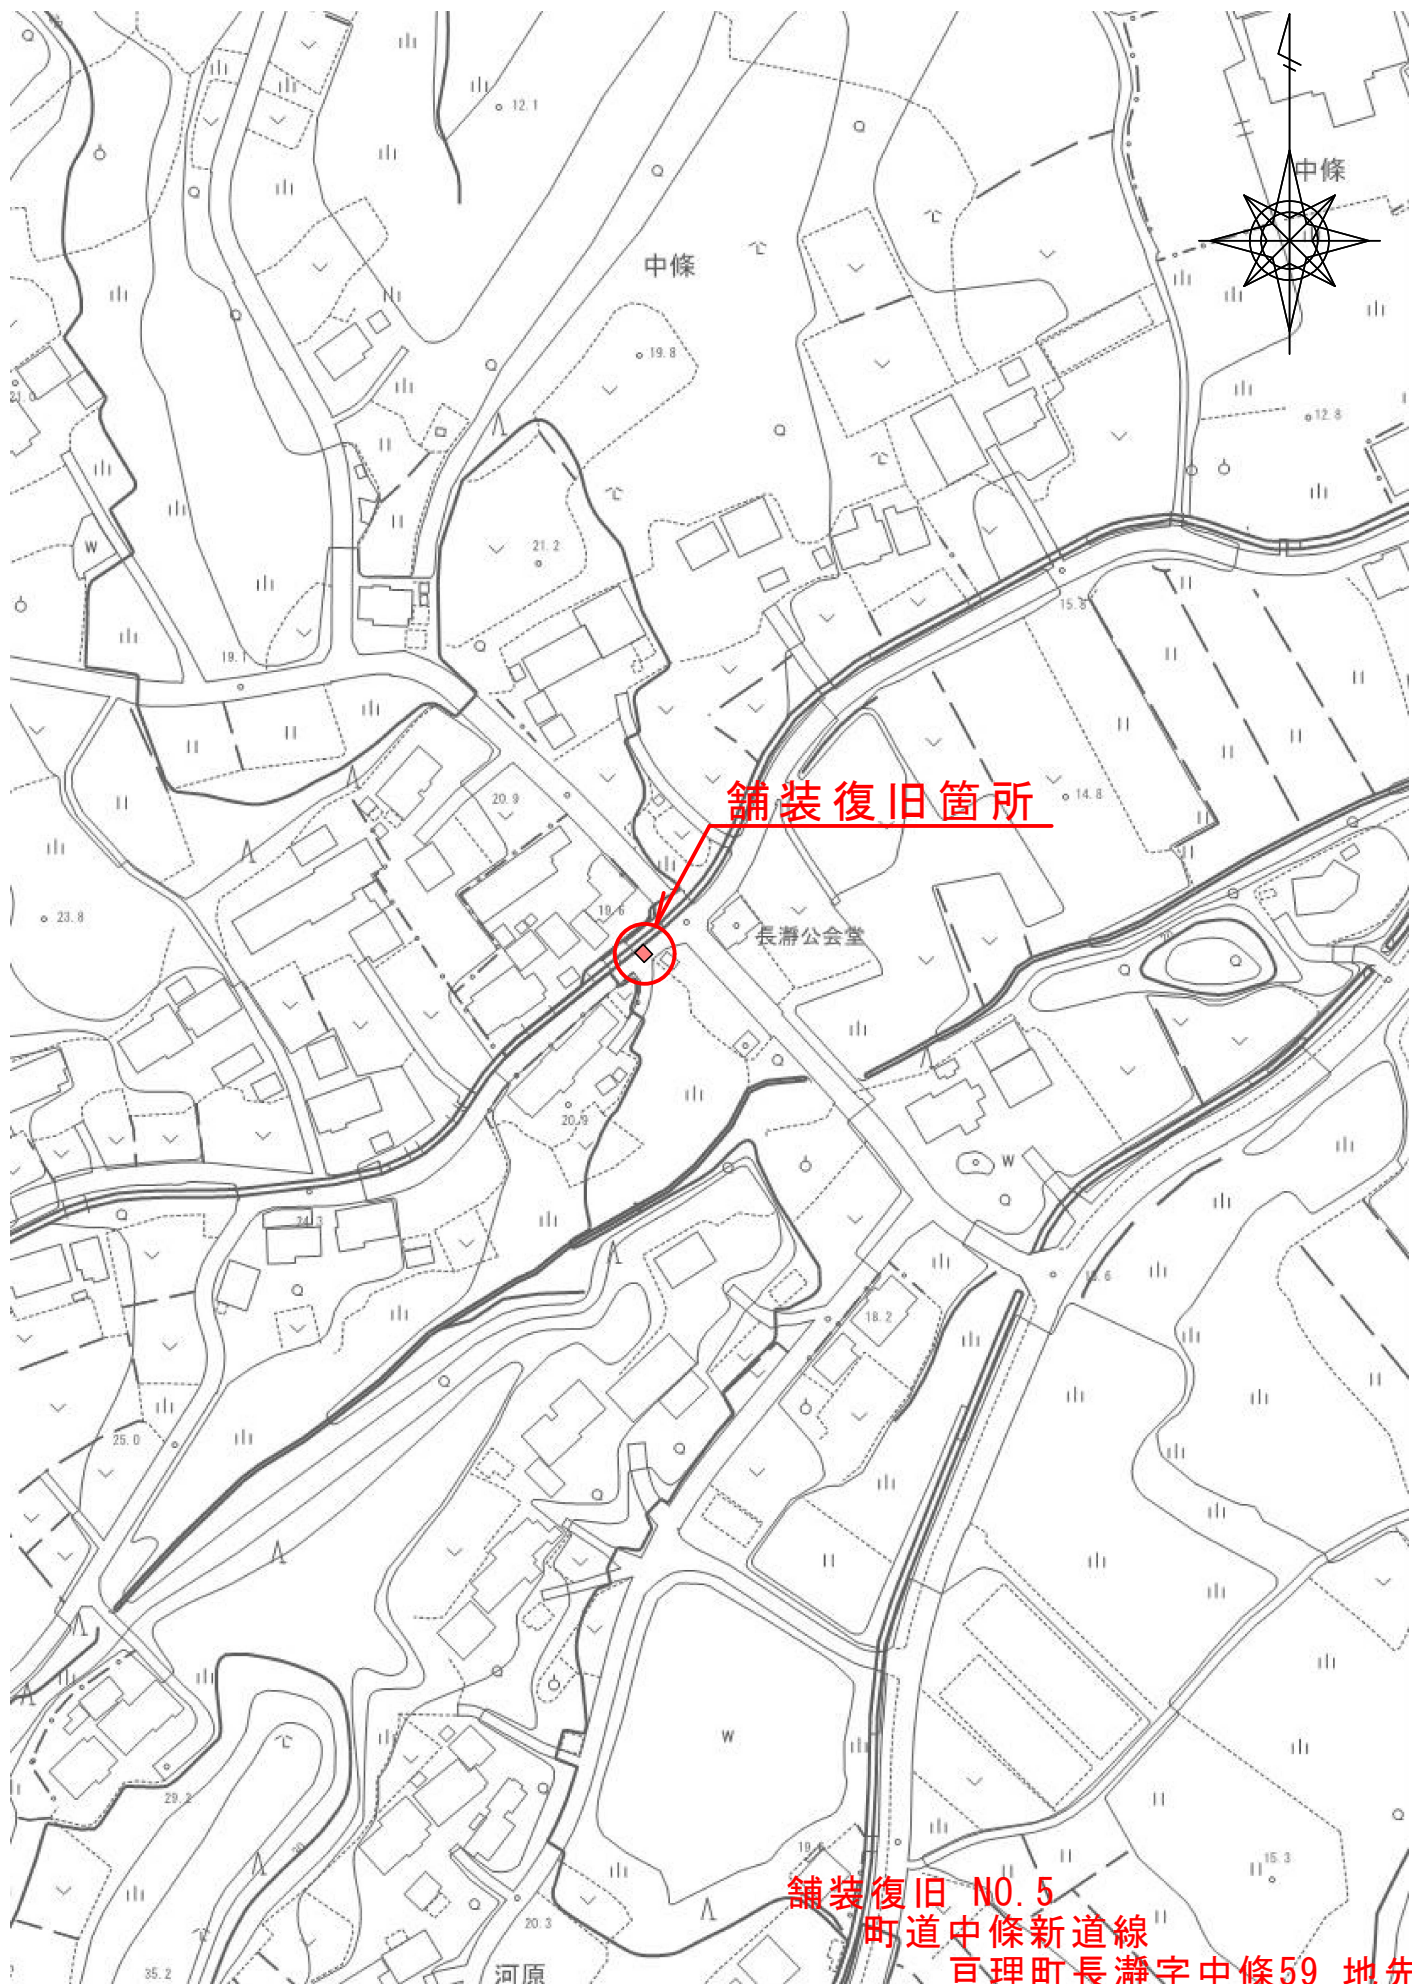


舗装復旧 NO. 5
町道中條新道線
亘理町長瀬字中條59 地先
詳細位置図

平面図 S=1:50

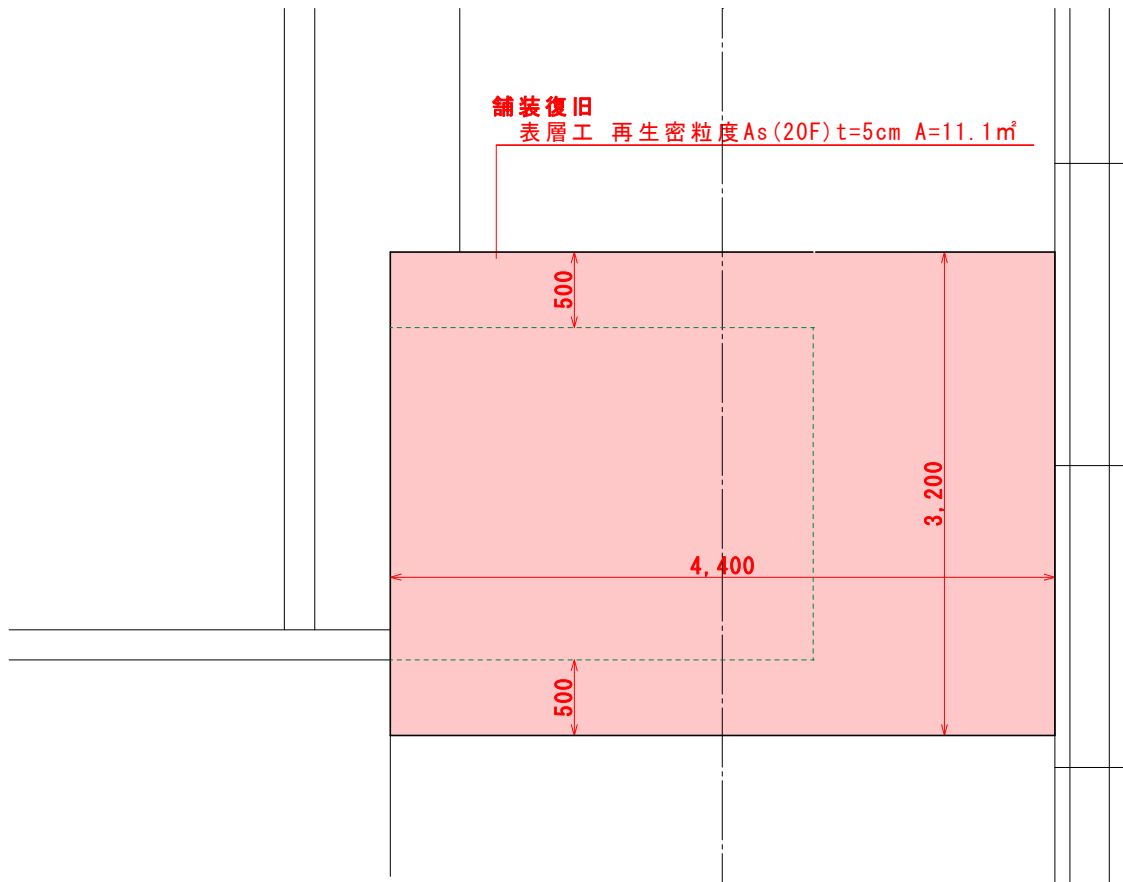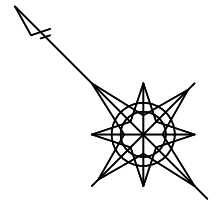

断面図 S=1:50

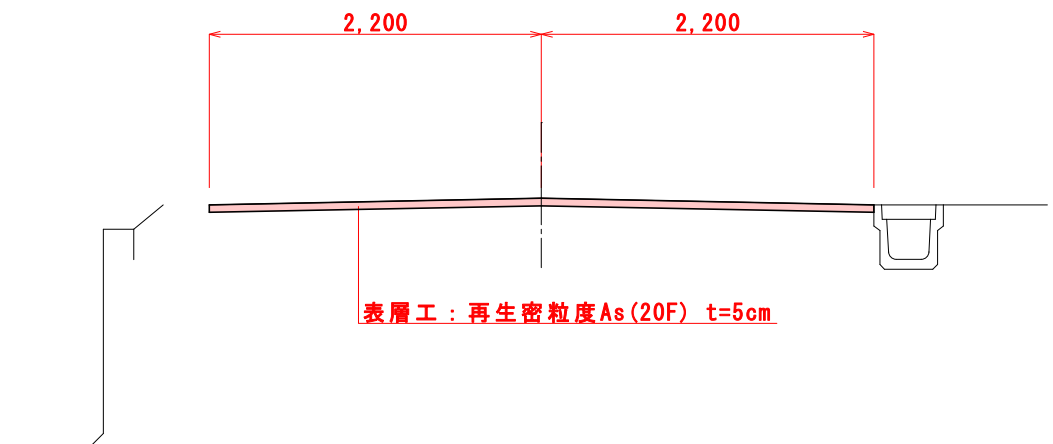

舗装復旧 NO.5
町道中條新道線
亘理町長瀬字中條59地先

詳細図 S=1:50