




舗装復旧箇所

位置図

町道中原団地幹線  
亘理町吉田字中原

外  
地内



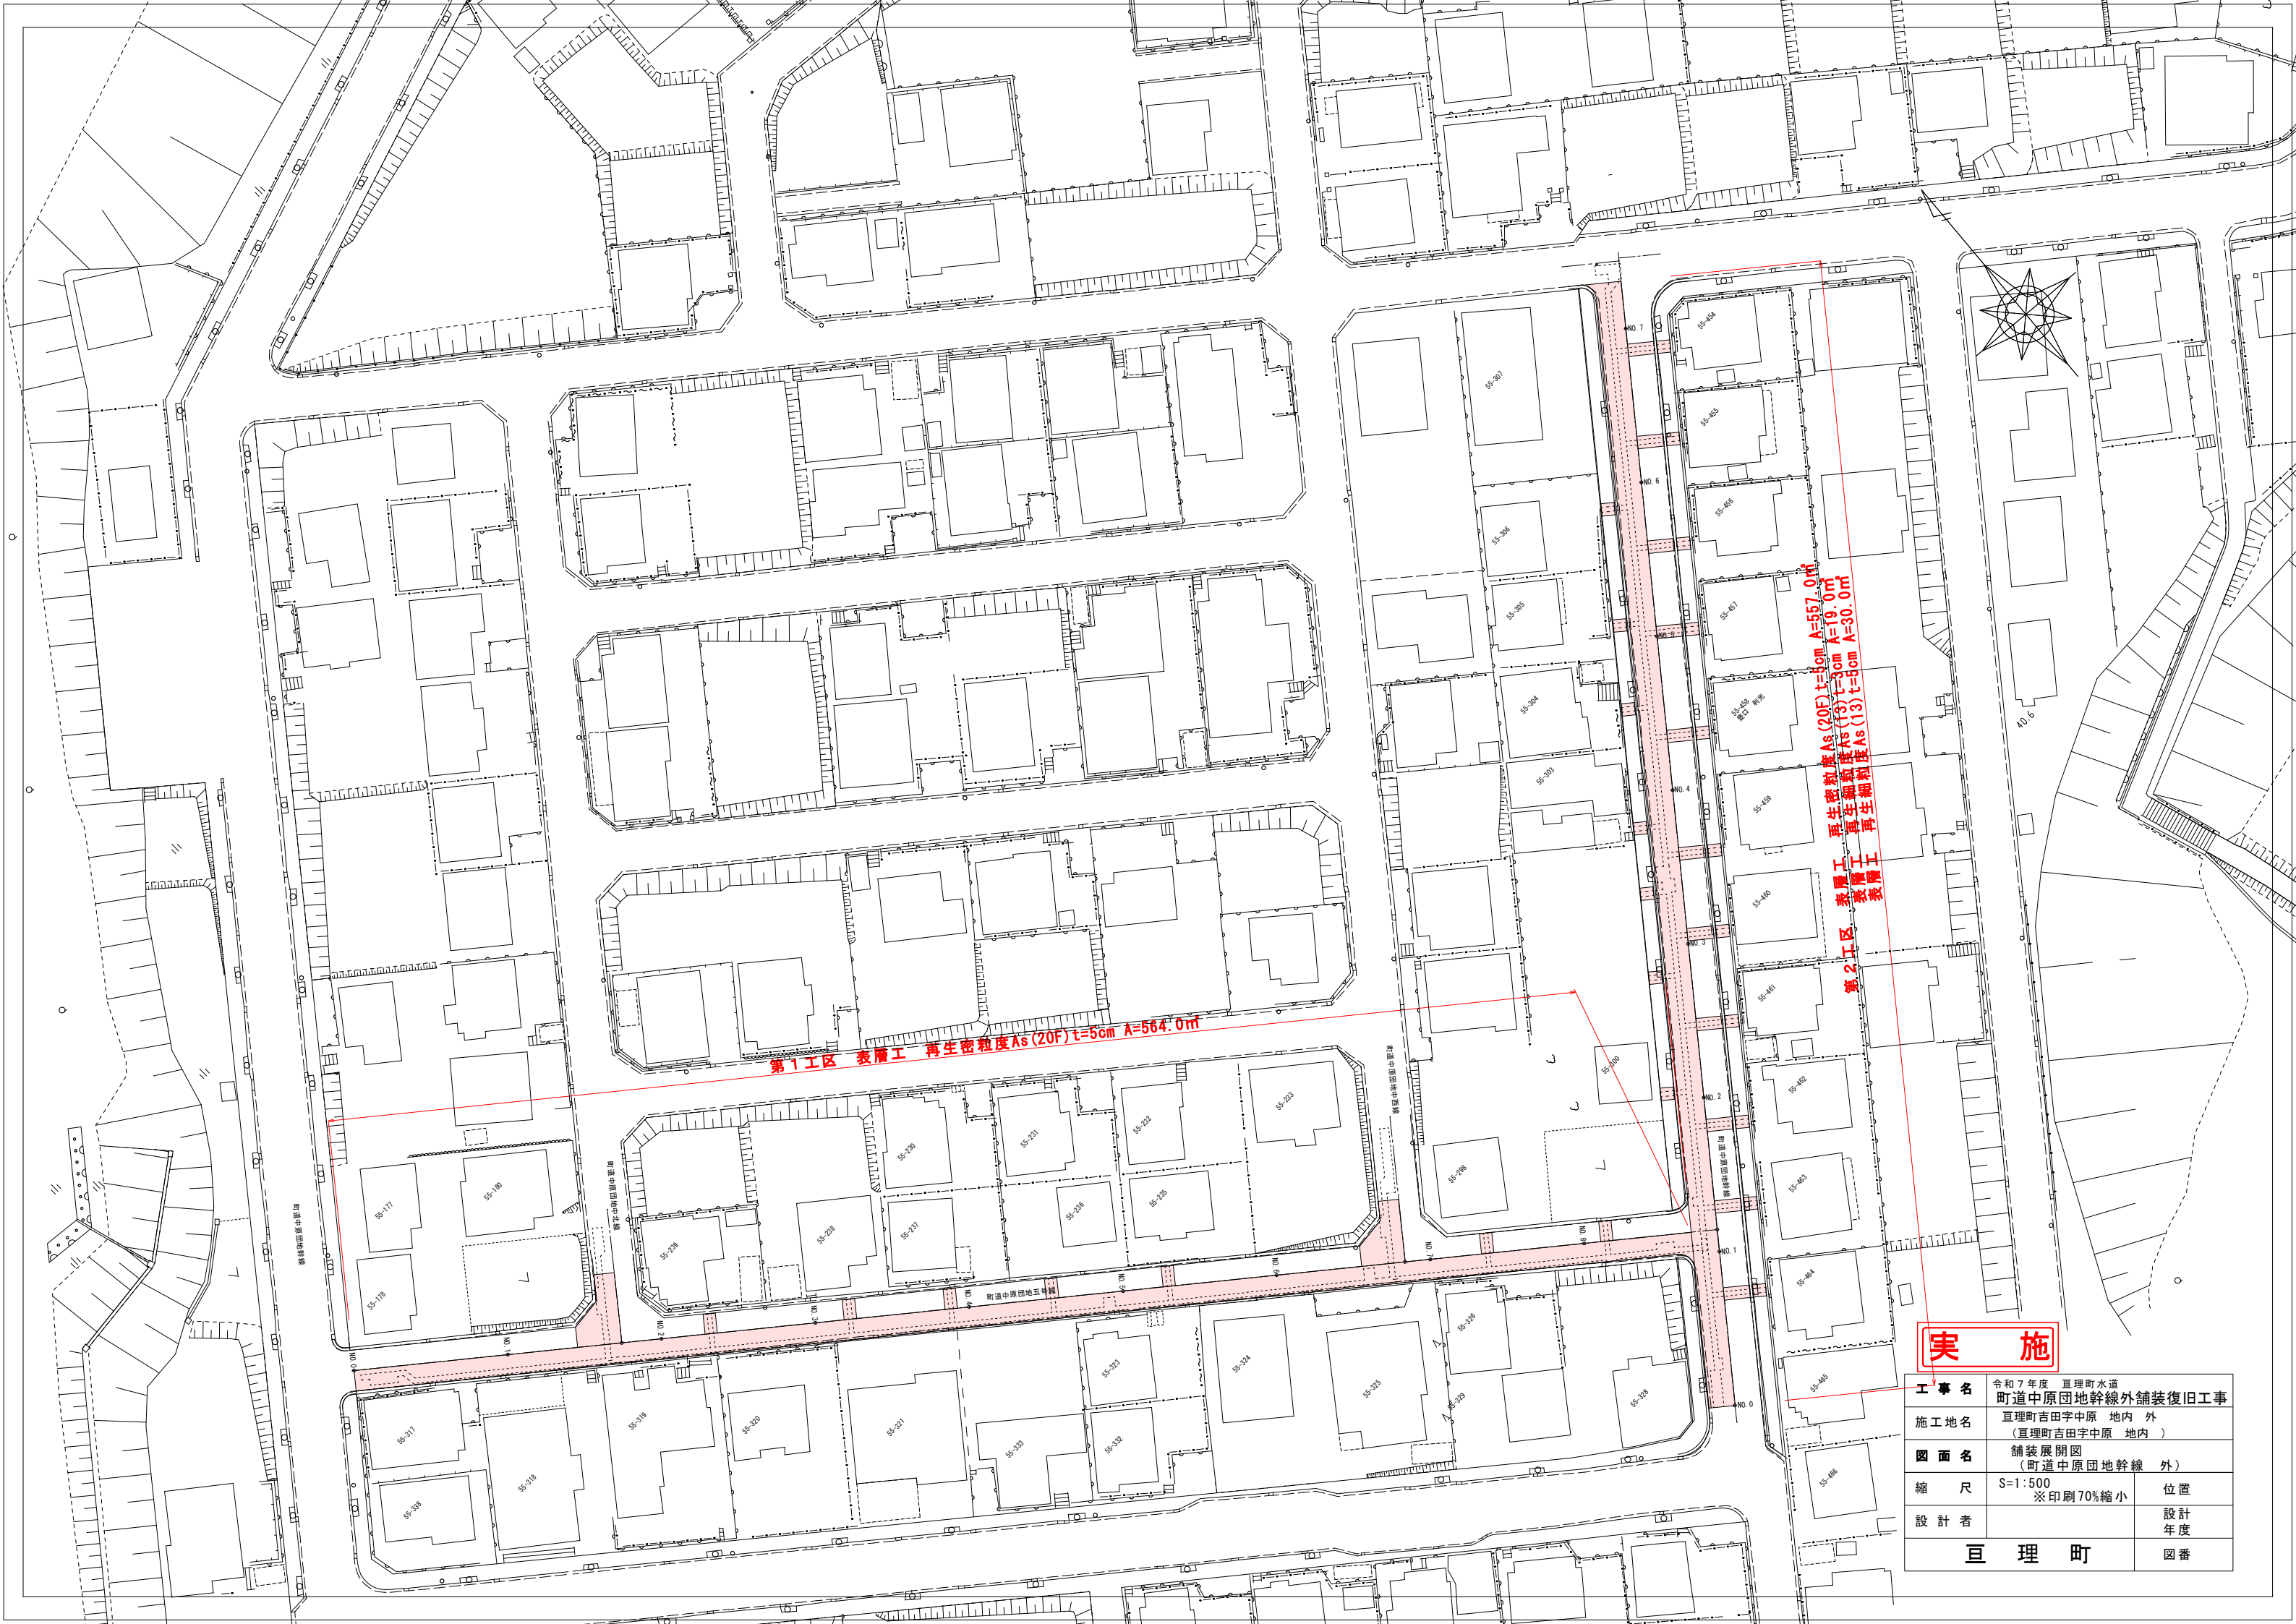


第1工区 表層工 再生密粒度As(20F)t=5cm A=564.0m

第2工区 表層工 再生密粒度As(20F)t=5cm A=557.0m  
表層工 再生細粒度As(13)t=3cm A=19.0m  
表層工 再生細粒度As(13)t=3cm A=30.0m


## 実施

工事名	令和7年度 亘理町水道 町道中原団地幹線外舗装復旧工事		
施工地名	亘理町吉田字中原 地内 外 (亘理町吉田字中原 地内)		
図面名	舗装展開図 (町道中原団地幹線 外)		
縮尺	S=1:500 ※印刷70%縮小	位置	
設計者	亘理町		設計年度
			図番

第 1 工区

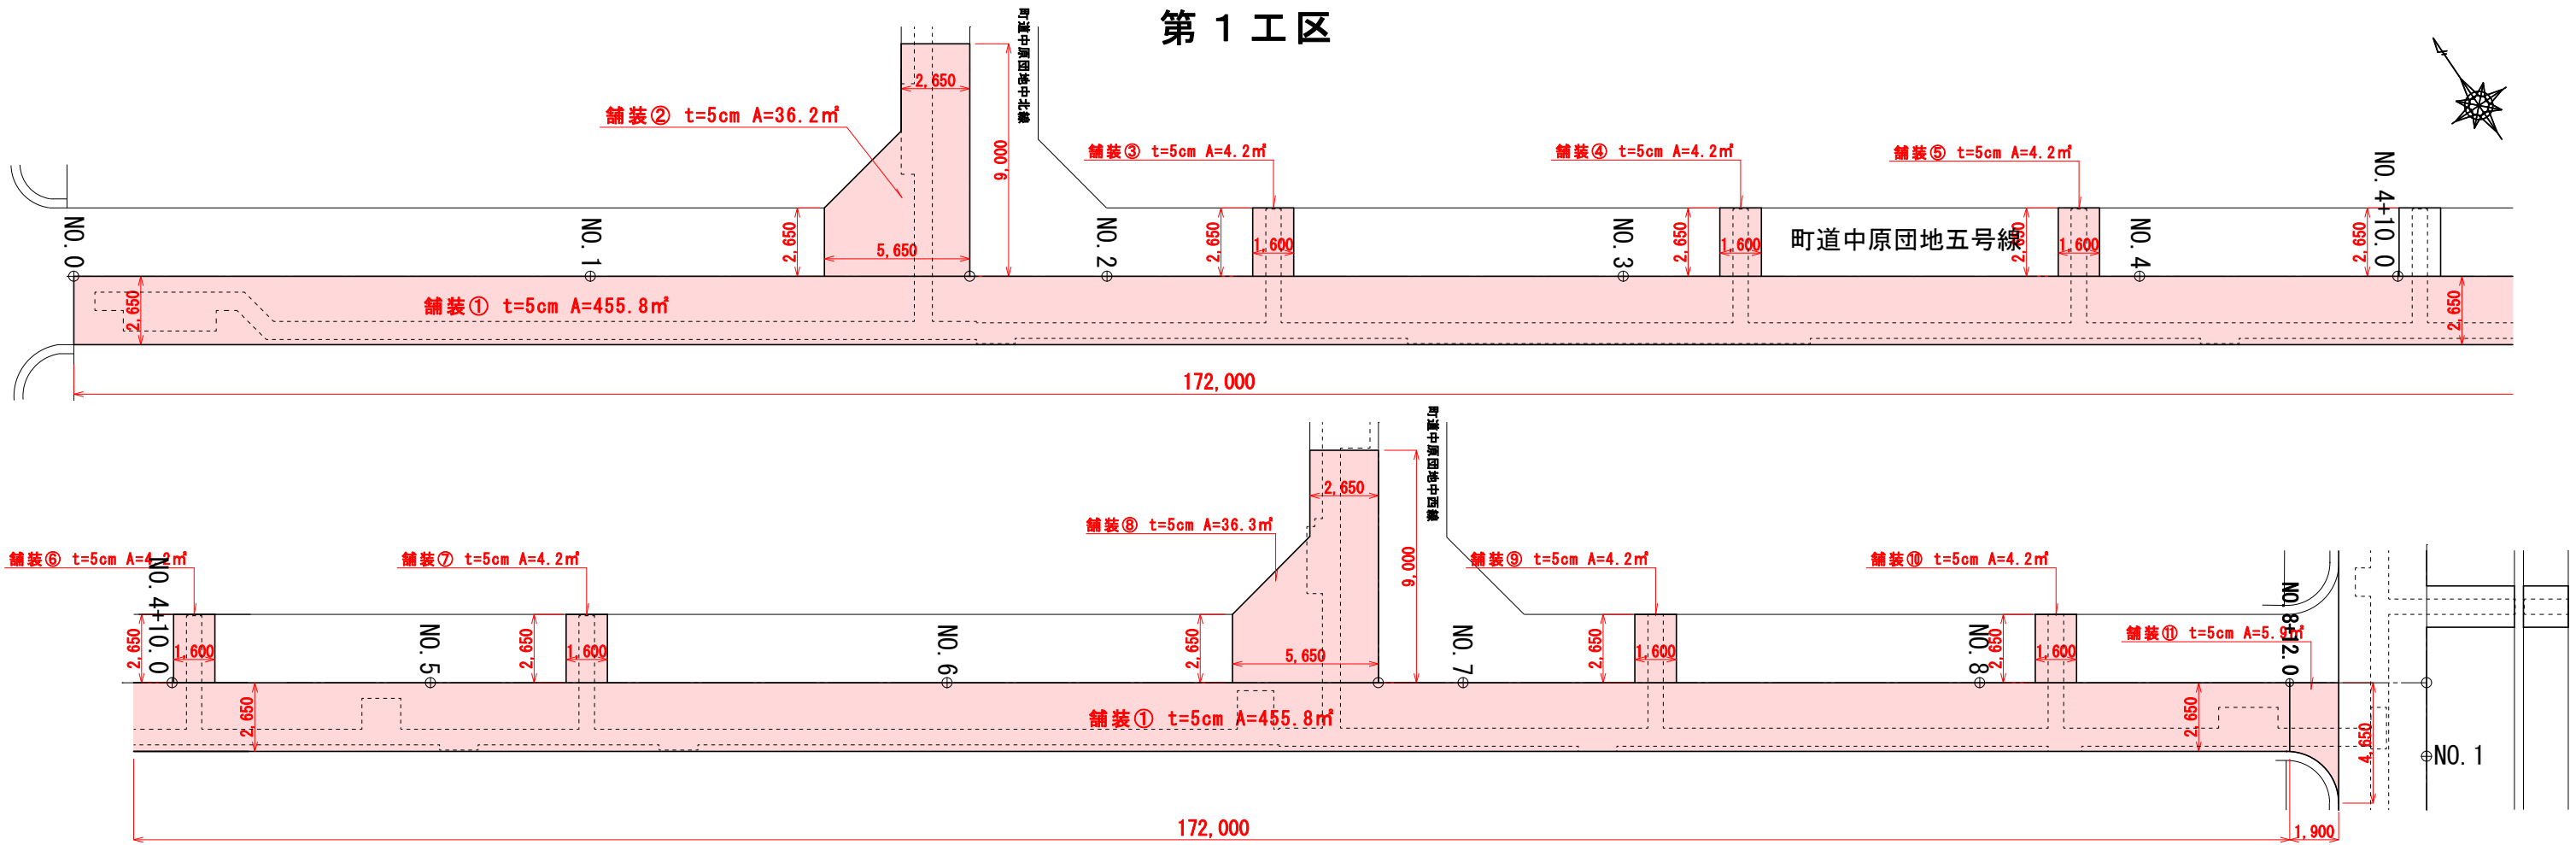


第 2 工区

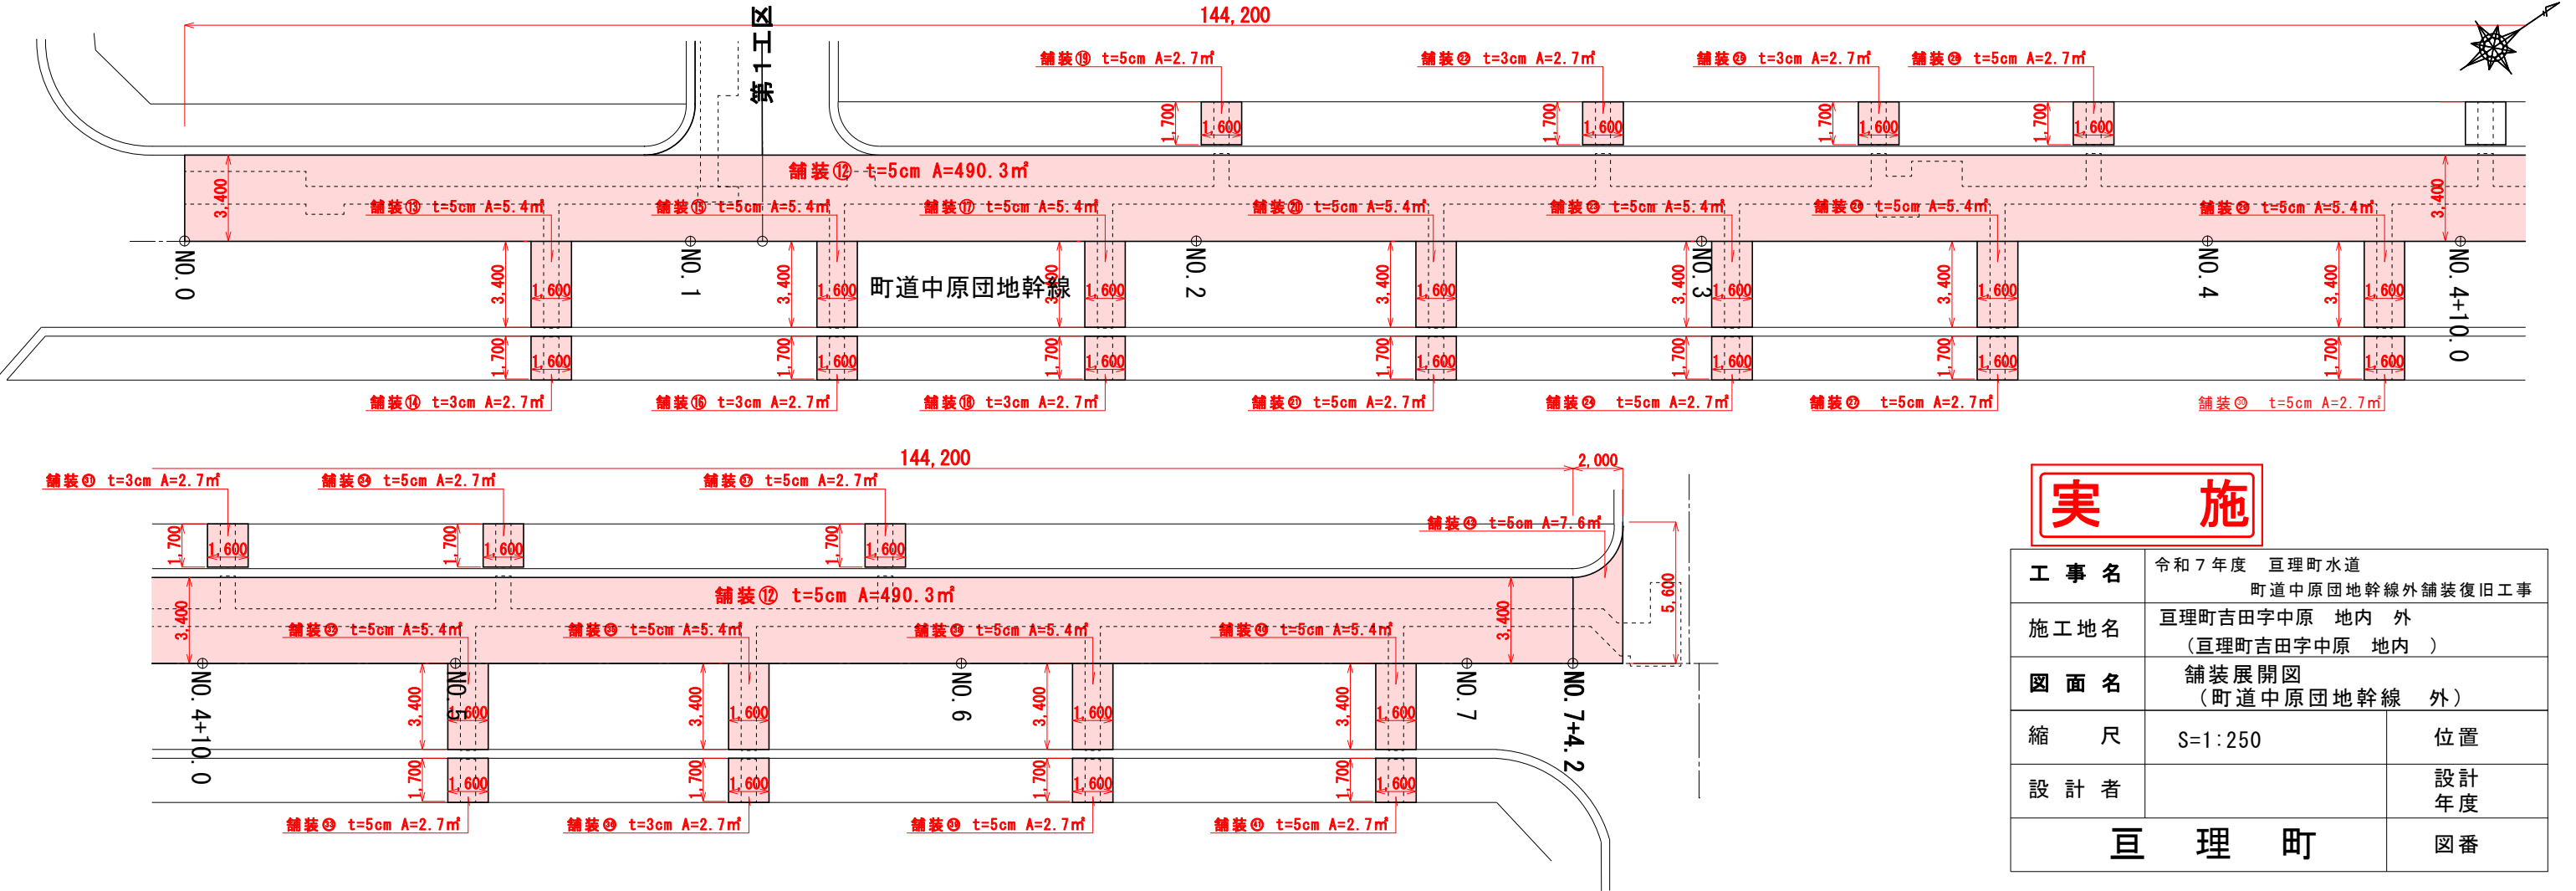


実 施

工 事 名	令和 7 年度 亘理町水道 町道中原団地幹線外舗装復旧工事	
施工地名	亘理町吉田字中原 地内 外 (亘理町吉田字中原 地内 )	
図 面 名	舗装展開図 (町道中原団地幹線 外)	
縮 尺	S=1:250	位置
設 計 者		設計 年度
亘 理 町		図番

標準断面図（第 1 工区）

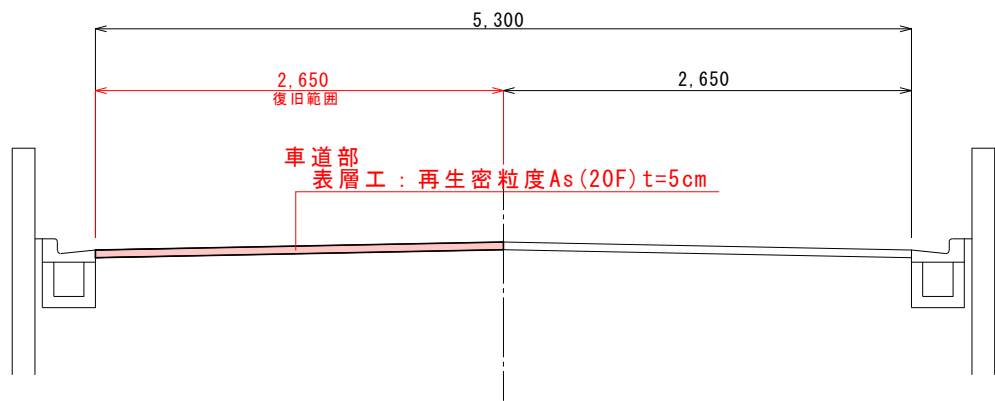


標準断面図（第 2 工区）

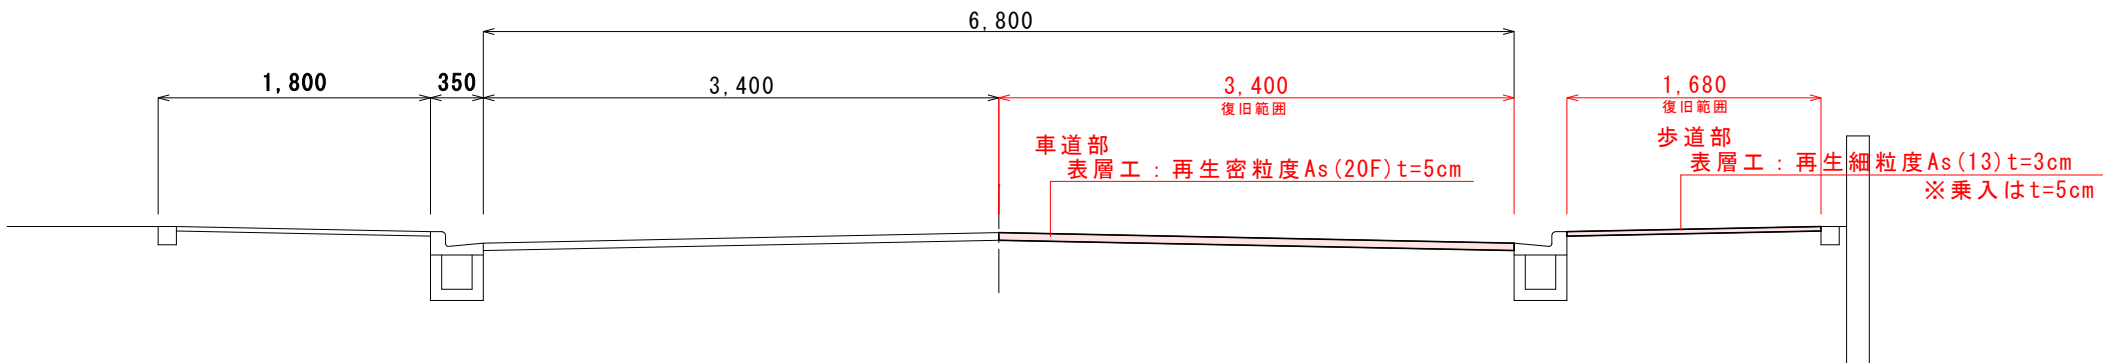

実 施

工 事 名	令和 7 年 度 亶理町水道 町道中原団地幹線外舗装復旧工事	
施工地名	亶理町吉田字中原 地内 外 (亶理町吉田字中原 地内)	
図 面 名	標準断面図（町道中原団地幹線）	
縮 尺	S=1:25	位置
設 計 者		設計 年度
亶 理 町		




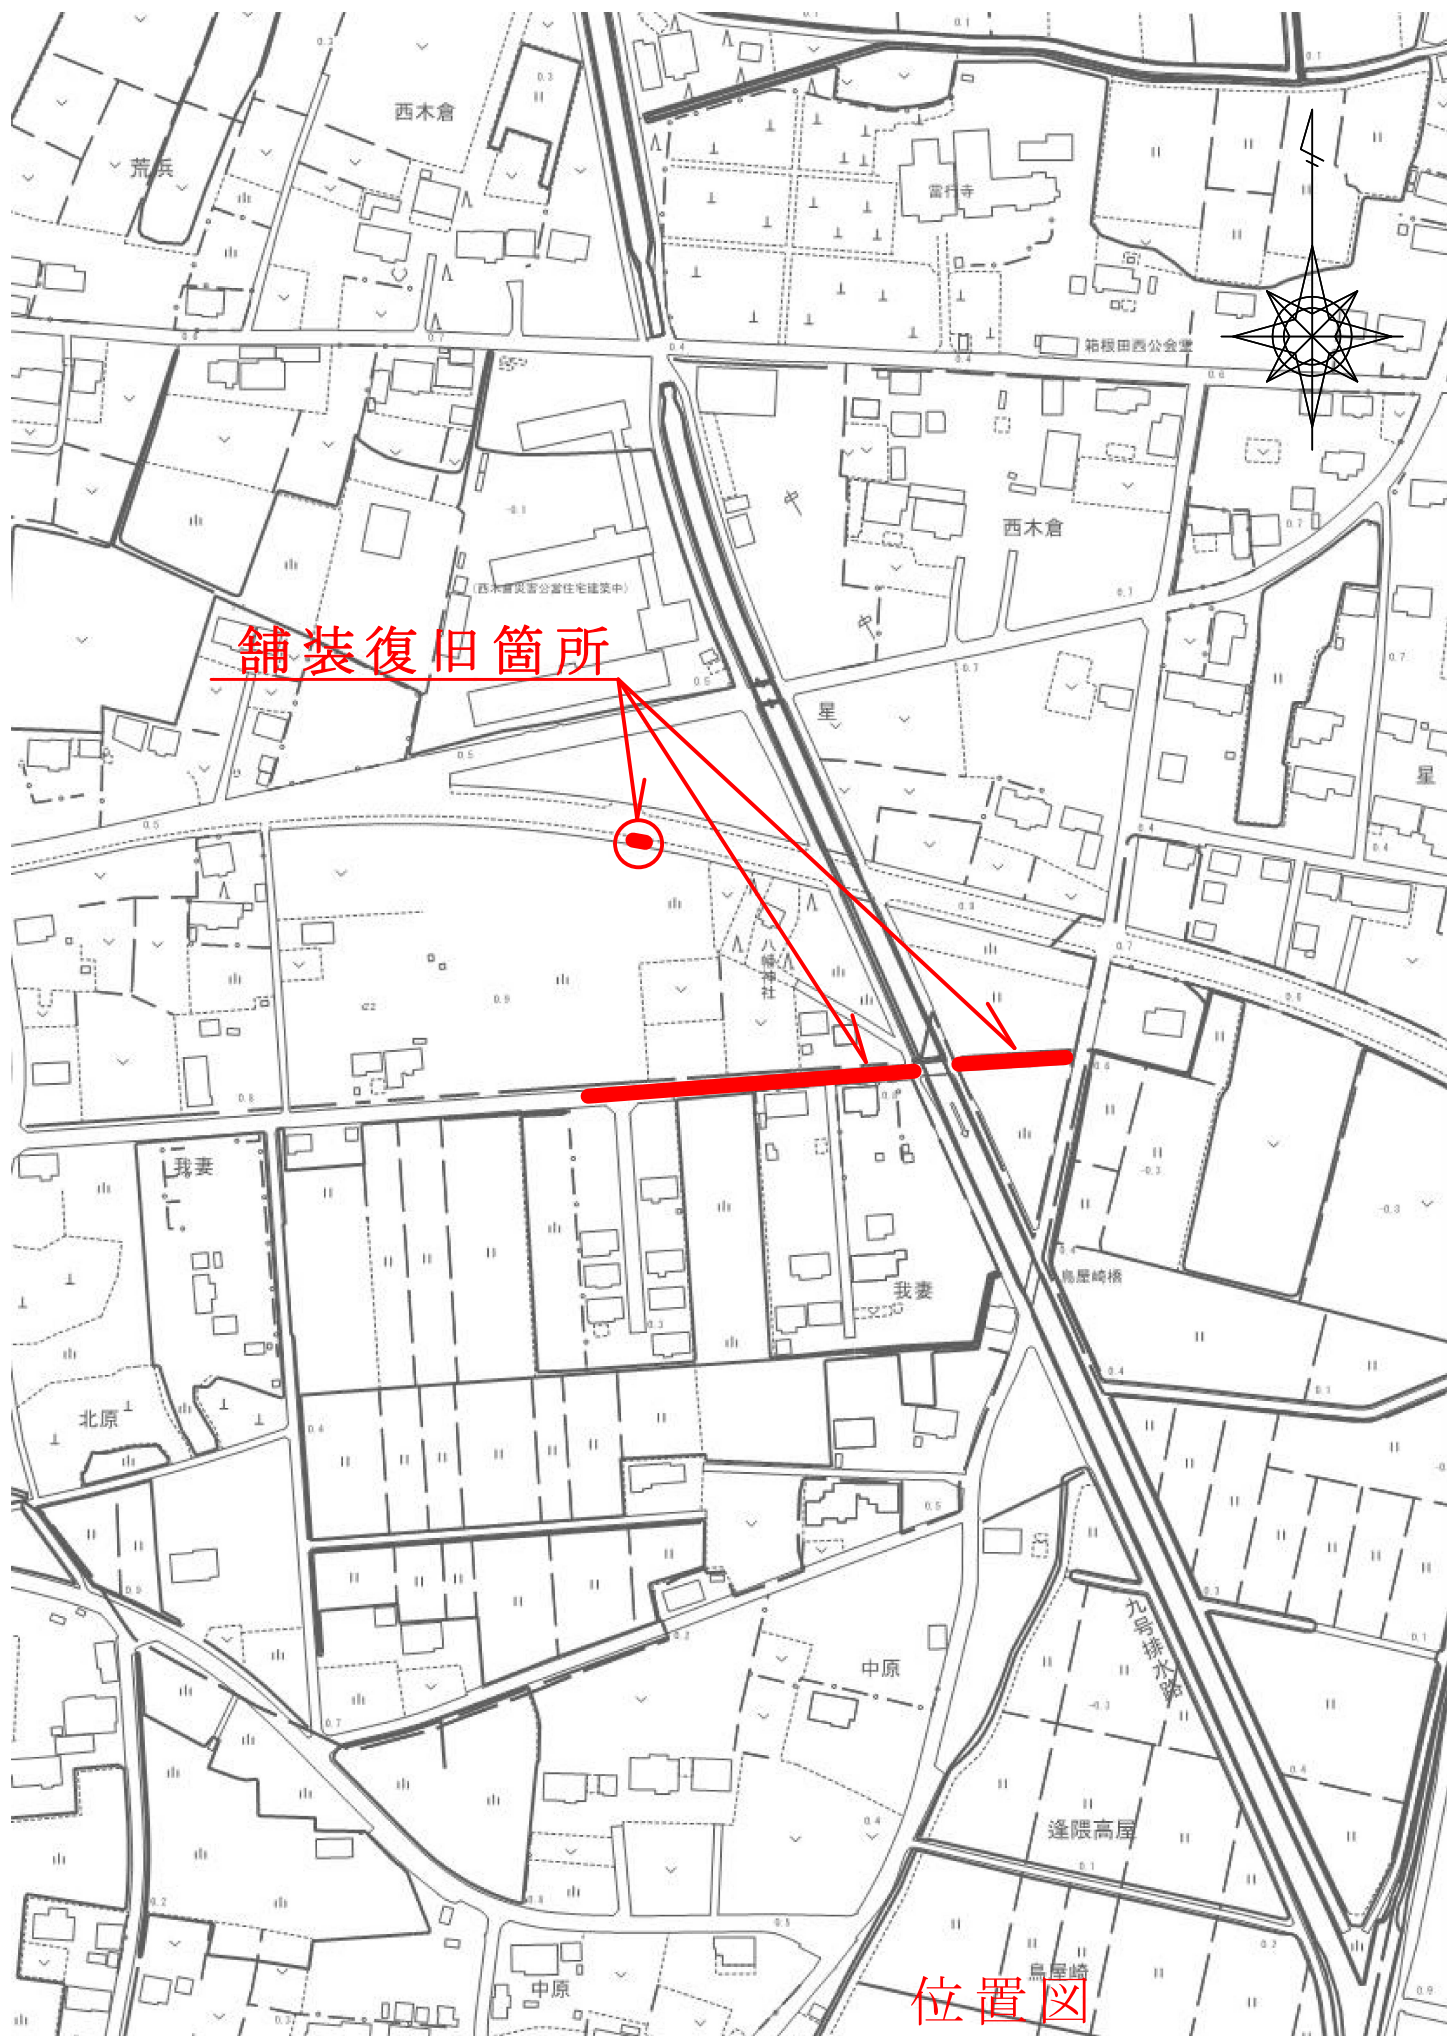

舗装復旧箇所

位置図

町道鳥屋崎北線  
亘理町荒浜字我妻 地内 外

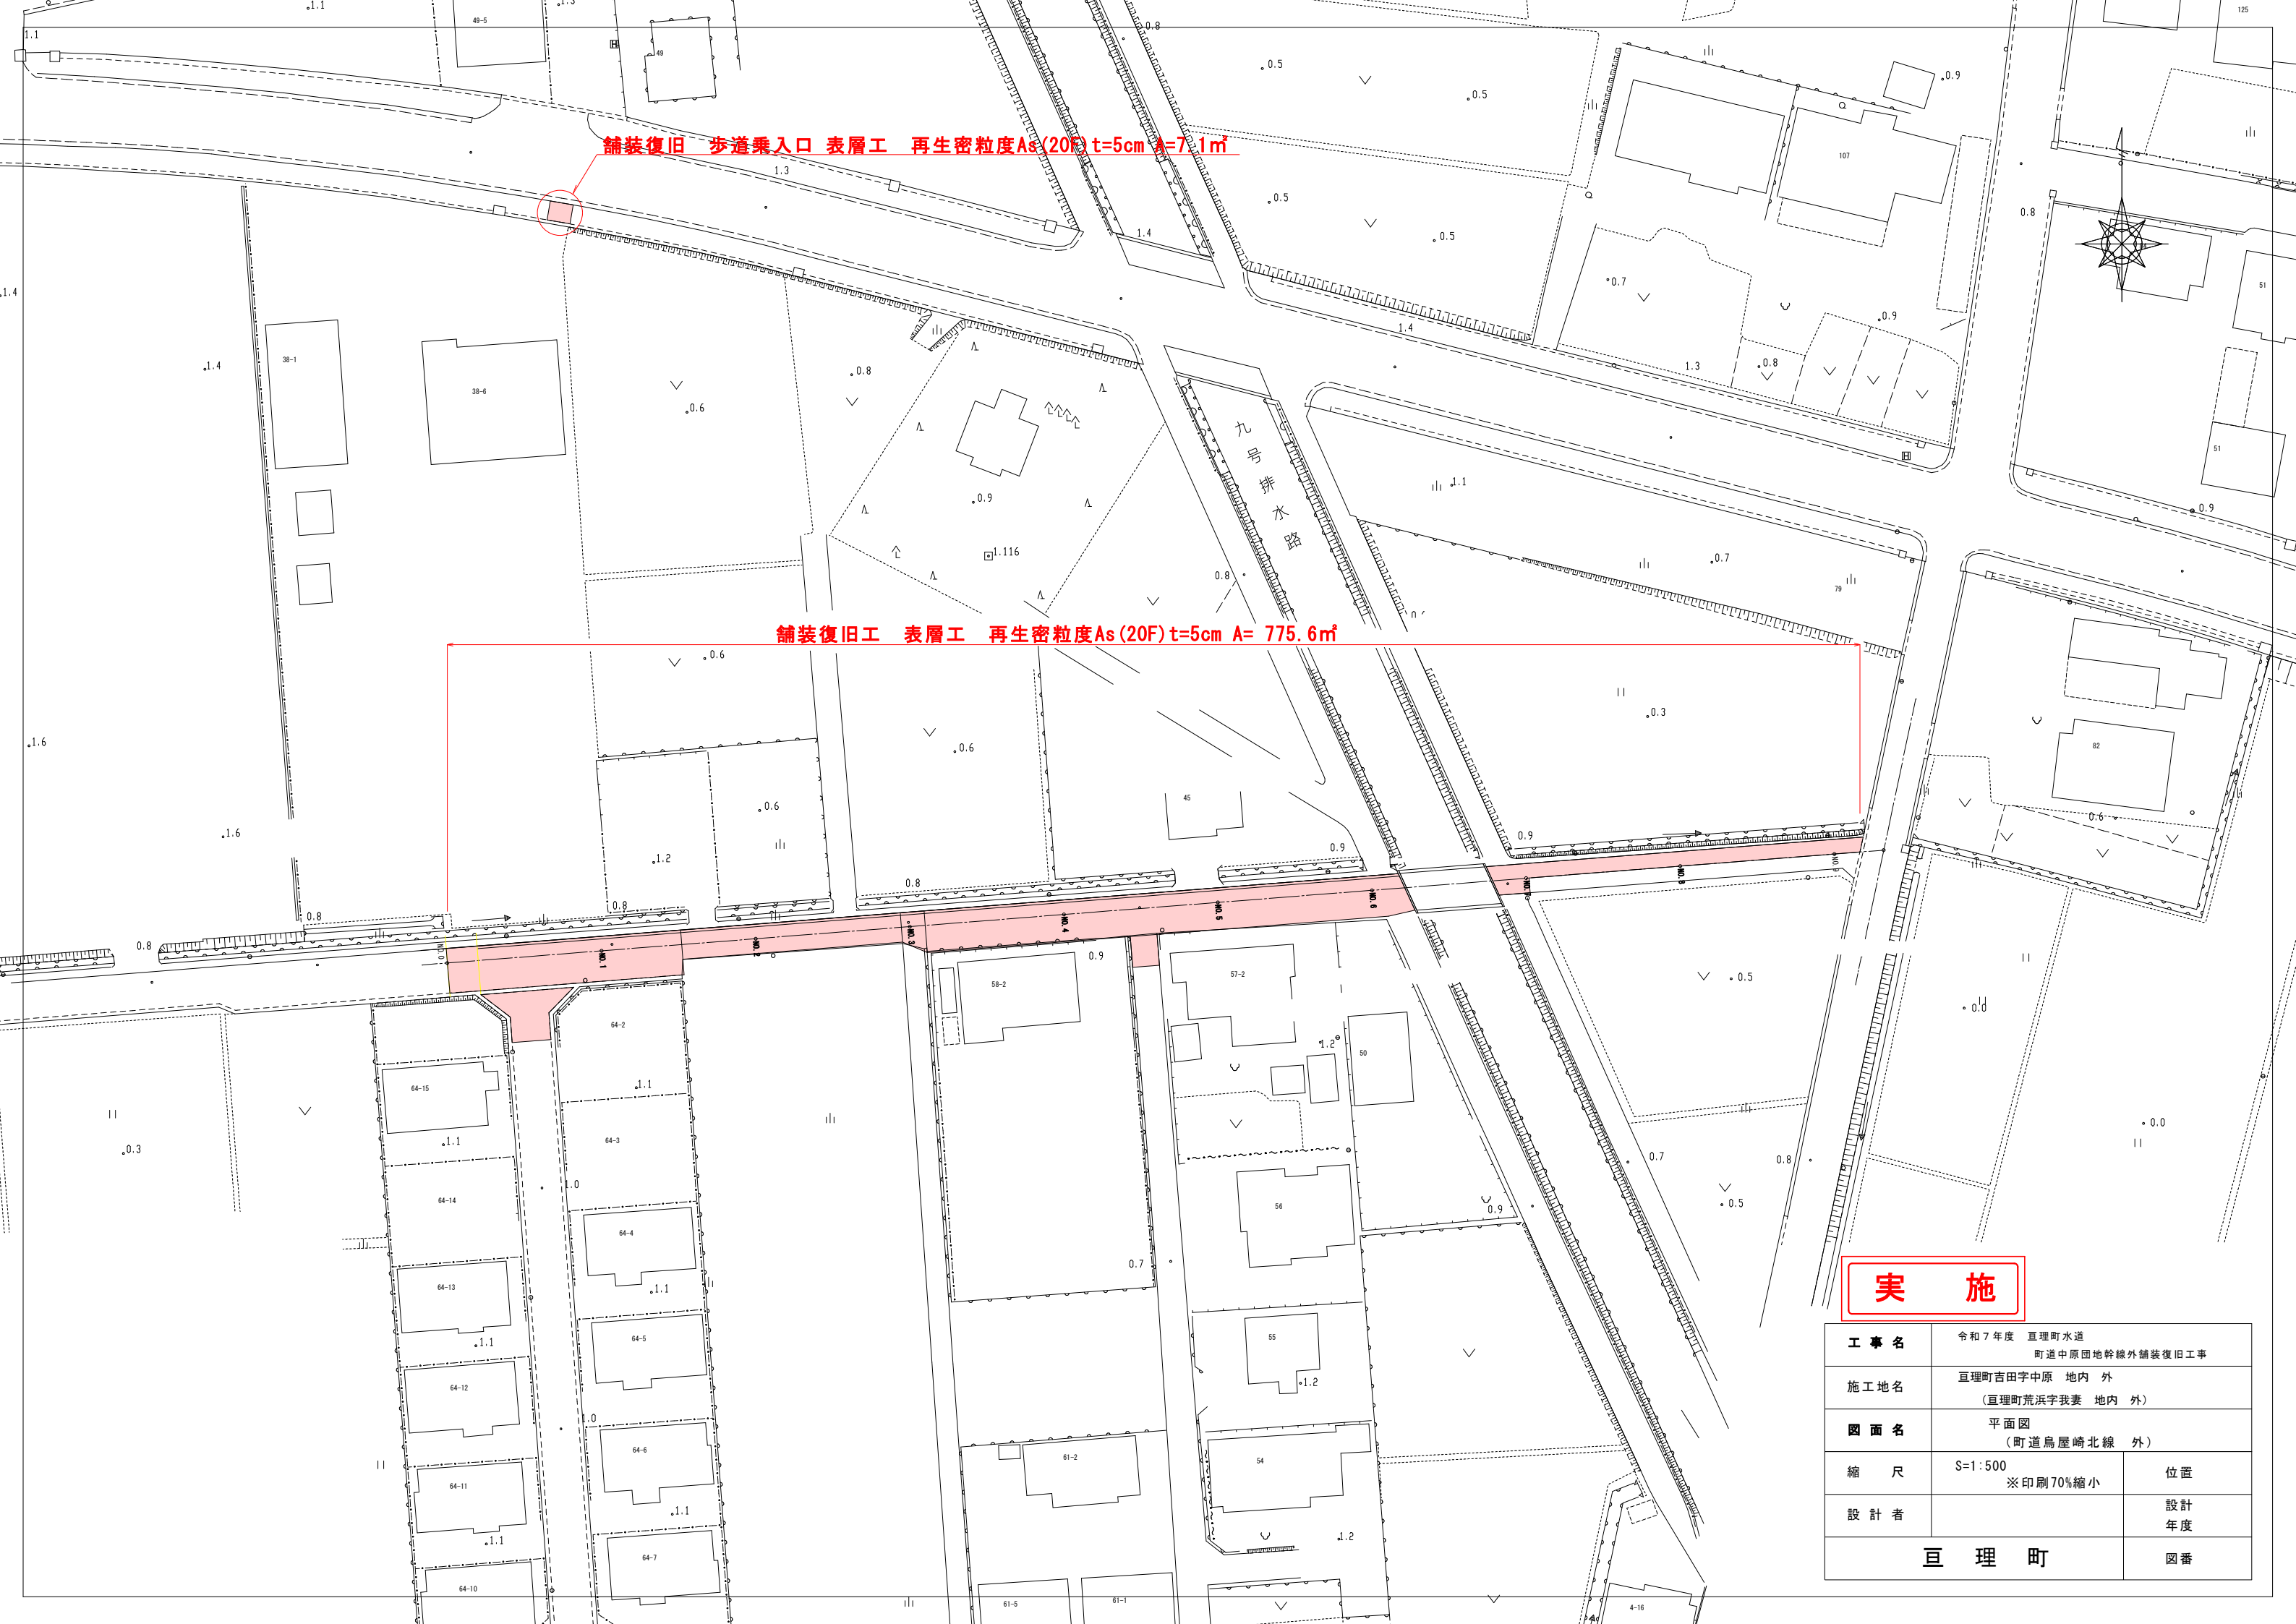





舗装復旧 歩道乗入口 表層工 再生密粒度As(20F) t=5cm A=7.1㎡

舗装復旧工 表層工 再生密粒度As(20F) t=5cm A= 775.6㎡

実 施

工 事 名	令和7年度 亶理町水道 町道中原団地幹線外舗装復旧工事	
施工地名	亶理町吉田字中原 地内 外 (亶理町荒浜字我妻 地内 外)	
図 面 名	平面図 (町道鳥屋崎北線 外)	
縮 尺	S=1:500 ※印刷70%縮小	位置
設 計 者		設計 年度
亶 理 町		図番



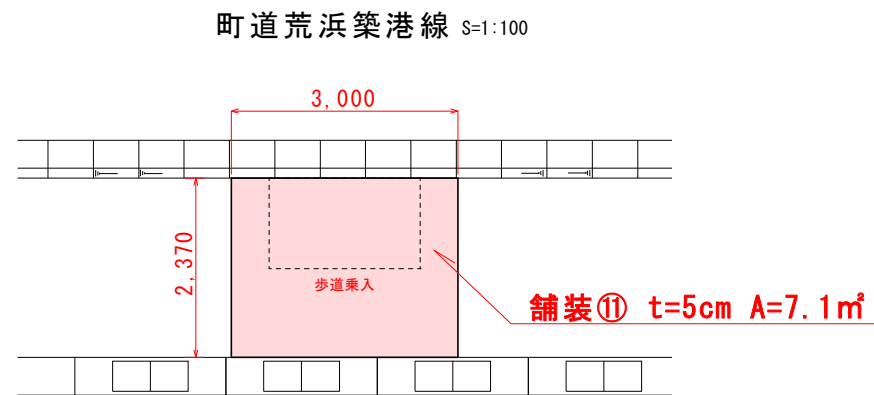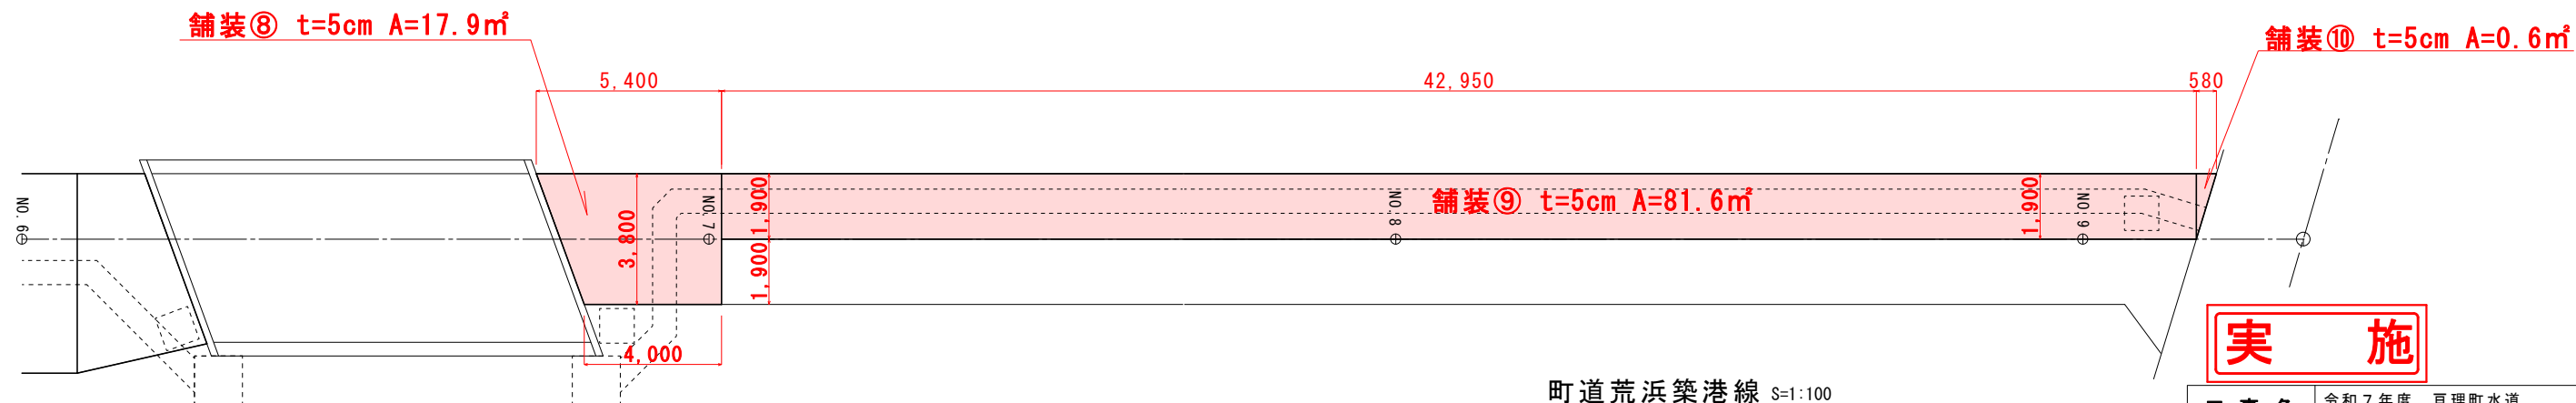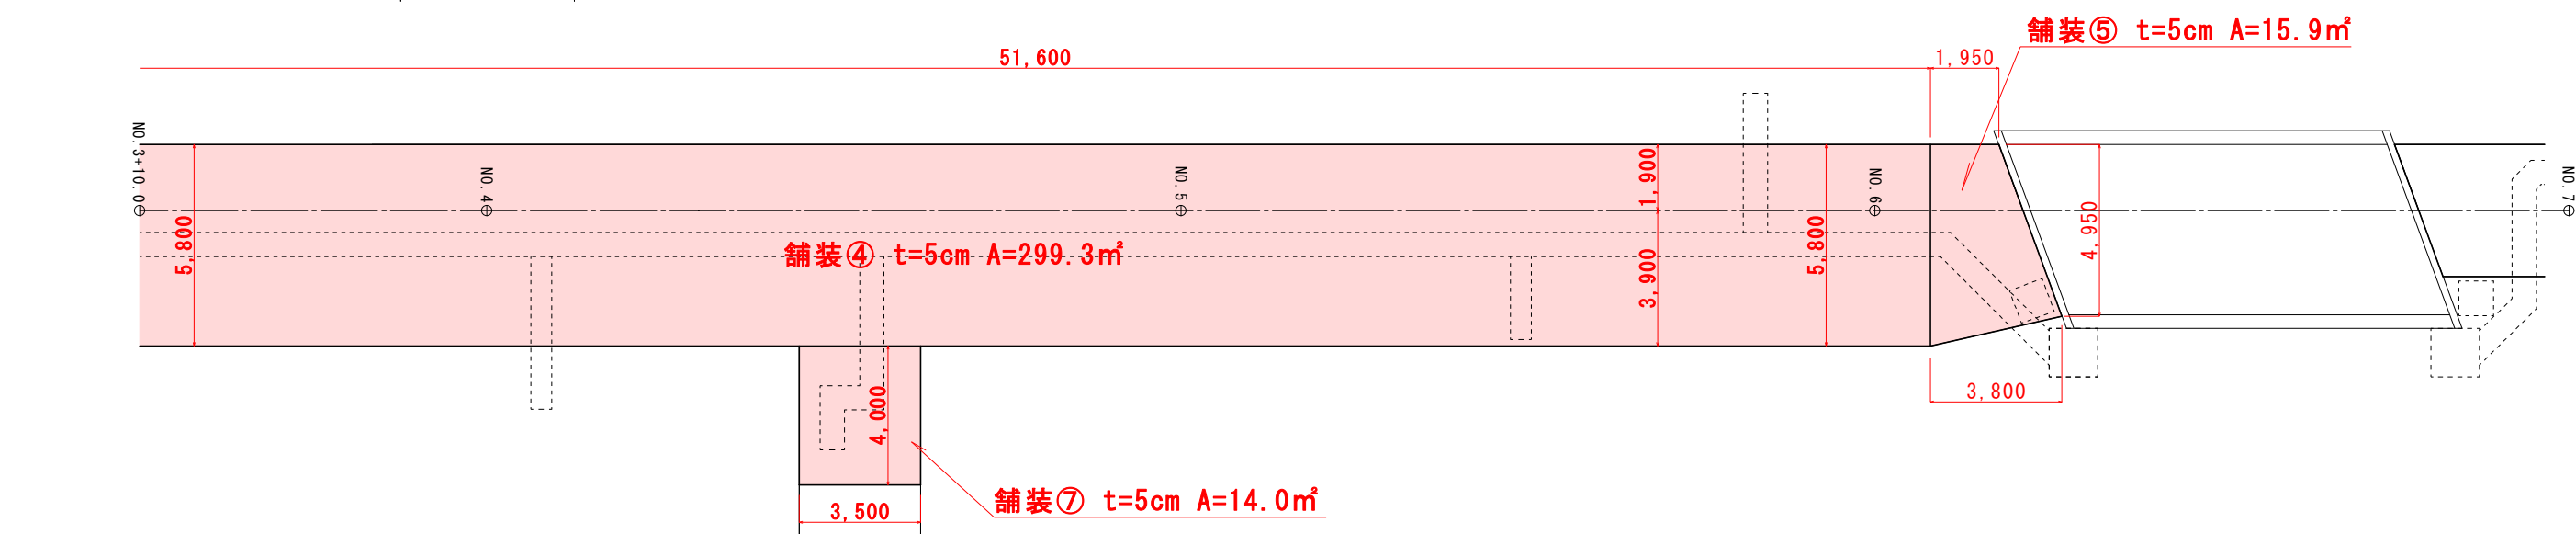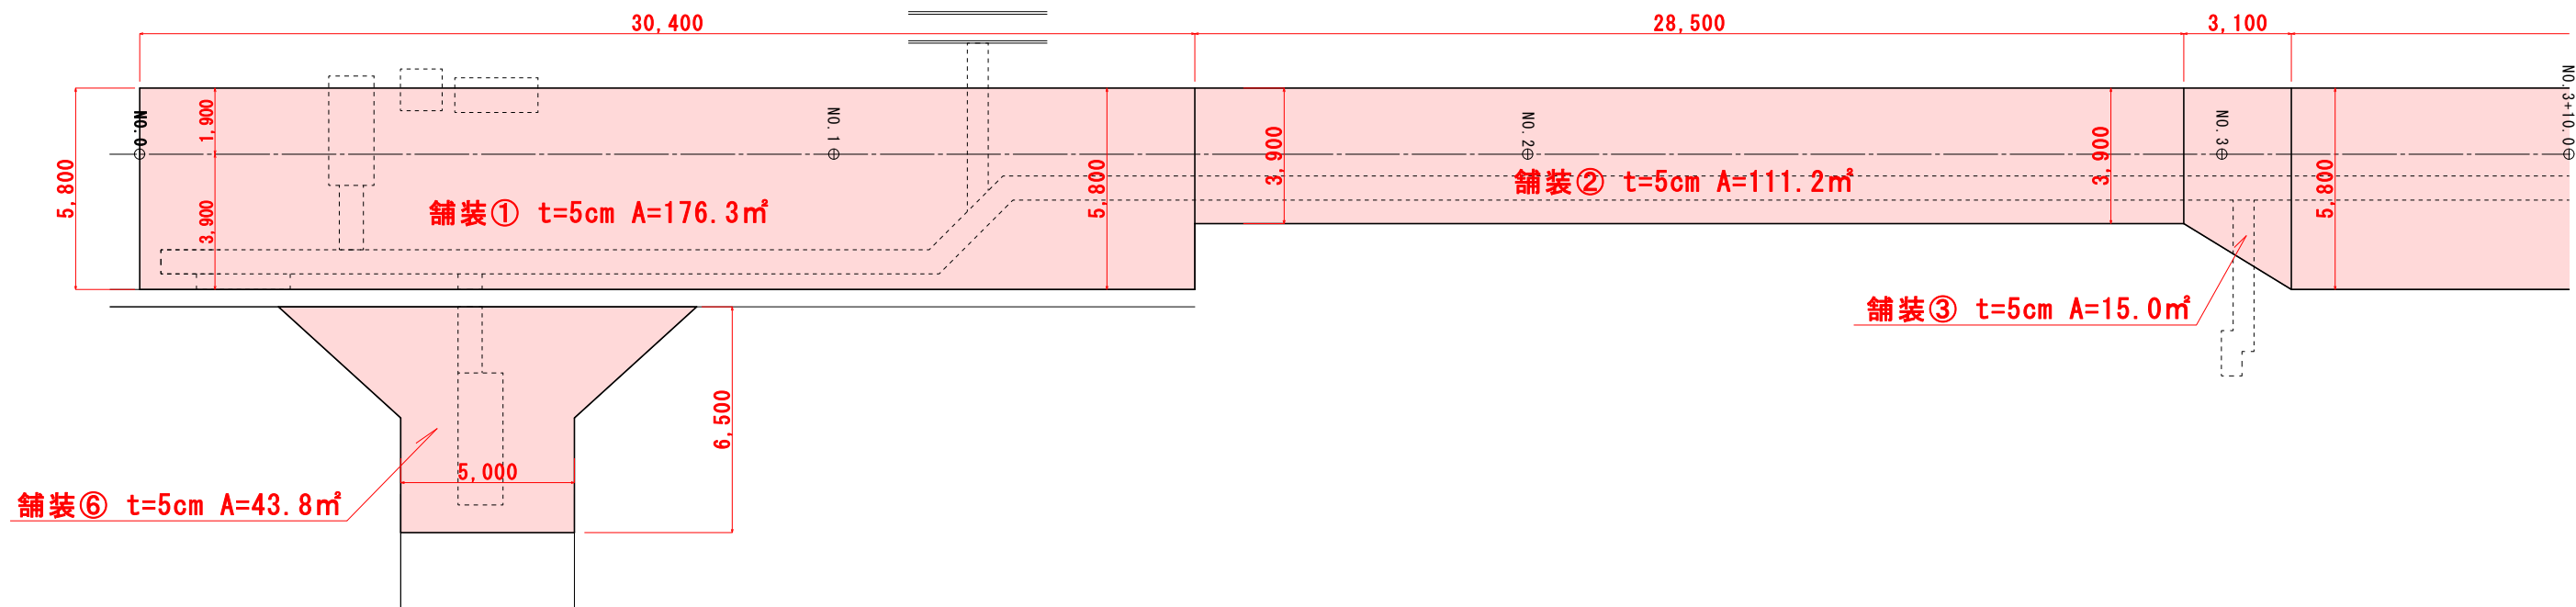


実 施


工 事 名	令和 7 年度 亶理町水道 町道中原団地幹線外舗装復旧工事	
施工地名	亶理町吉田字中原 地内 外 (亶理町荒浜字我妻 地内 外 )	
図 面 名	舗装展開図 (町道鳥屋崎北線)	
縮 尺	S=1:200	位置
設 計 者		設計 年度
亶 理 町		図 番

町道鳥屋崎北線


NO. 0～

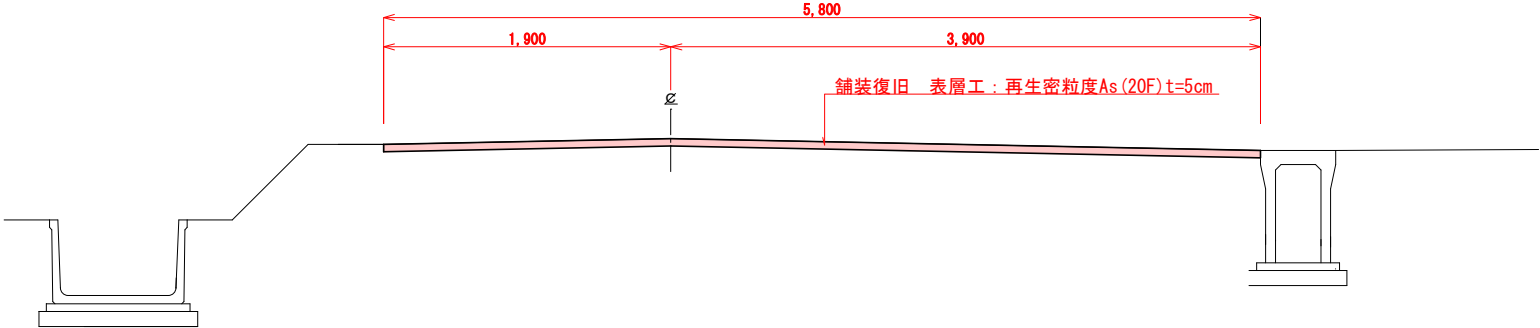


NO. 1+10.4～

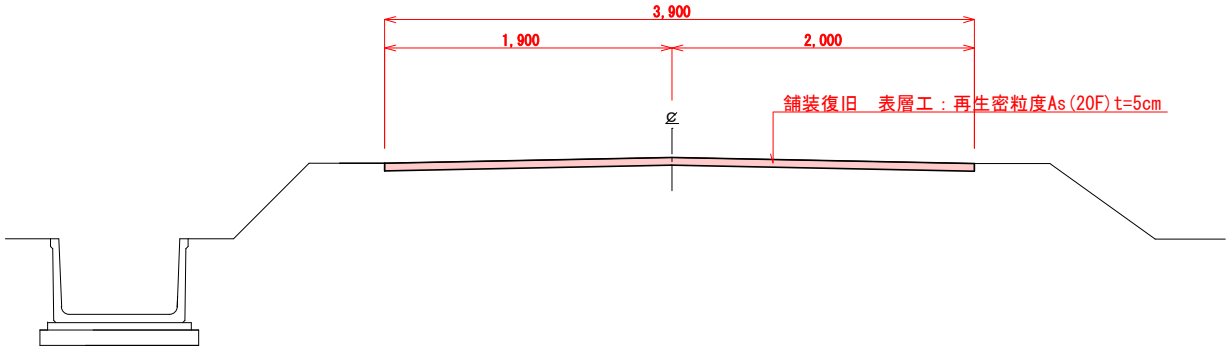


NO. 3付近～

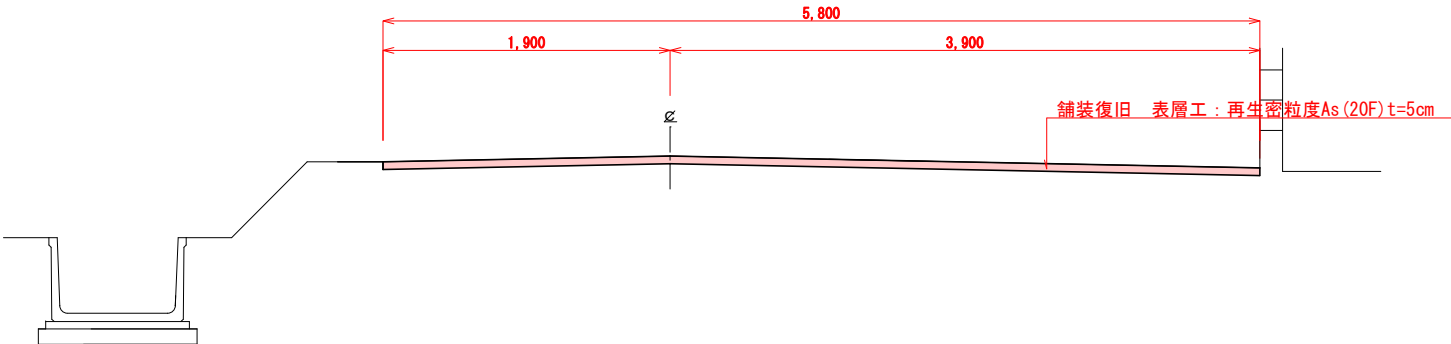

NO. 7付近～

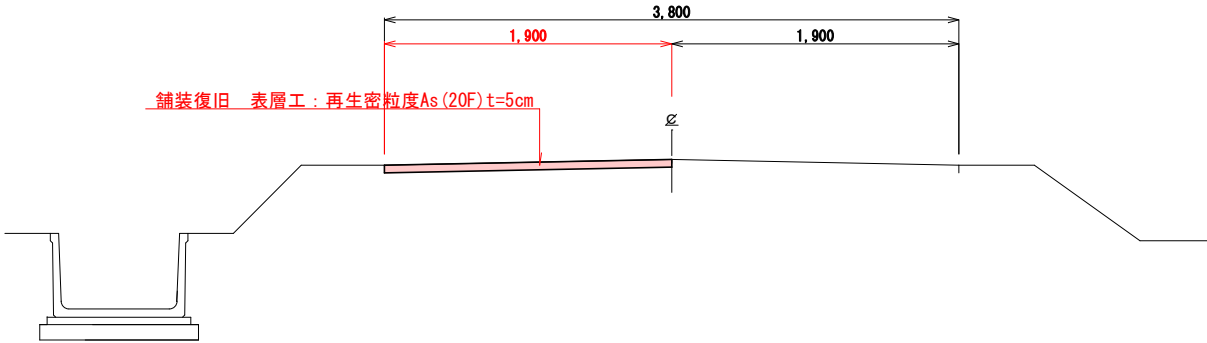


町道荒浜築港線


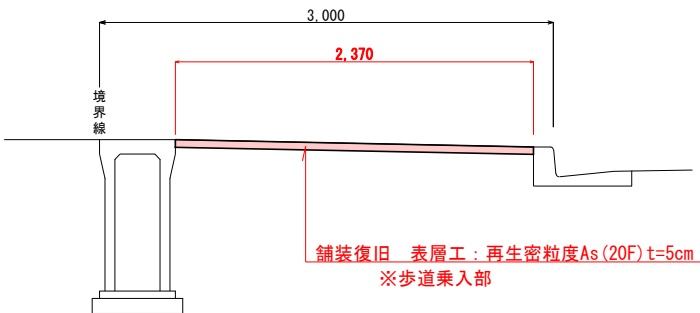


実 施

工 事 名	令和 7 年度 亘理町水道 町道中原団地幹線外舗装復旧工事	
施工地名	亘理町吉田字中原 地内 外 (亘理町荒浜字我妻 地内 外 )	
図 面 名	標準断面図 (町道鳥屋崎北線 外)	
縮 尺	S=1:50	位置
設 計 者		設計 年度
亘 理 町		図 番



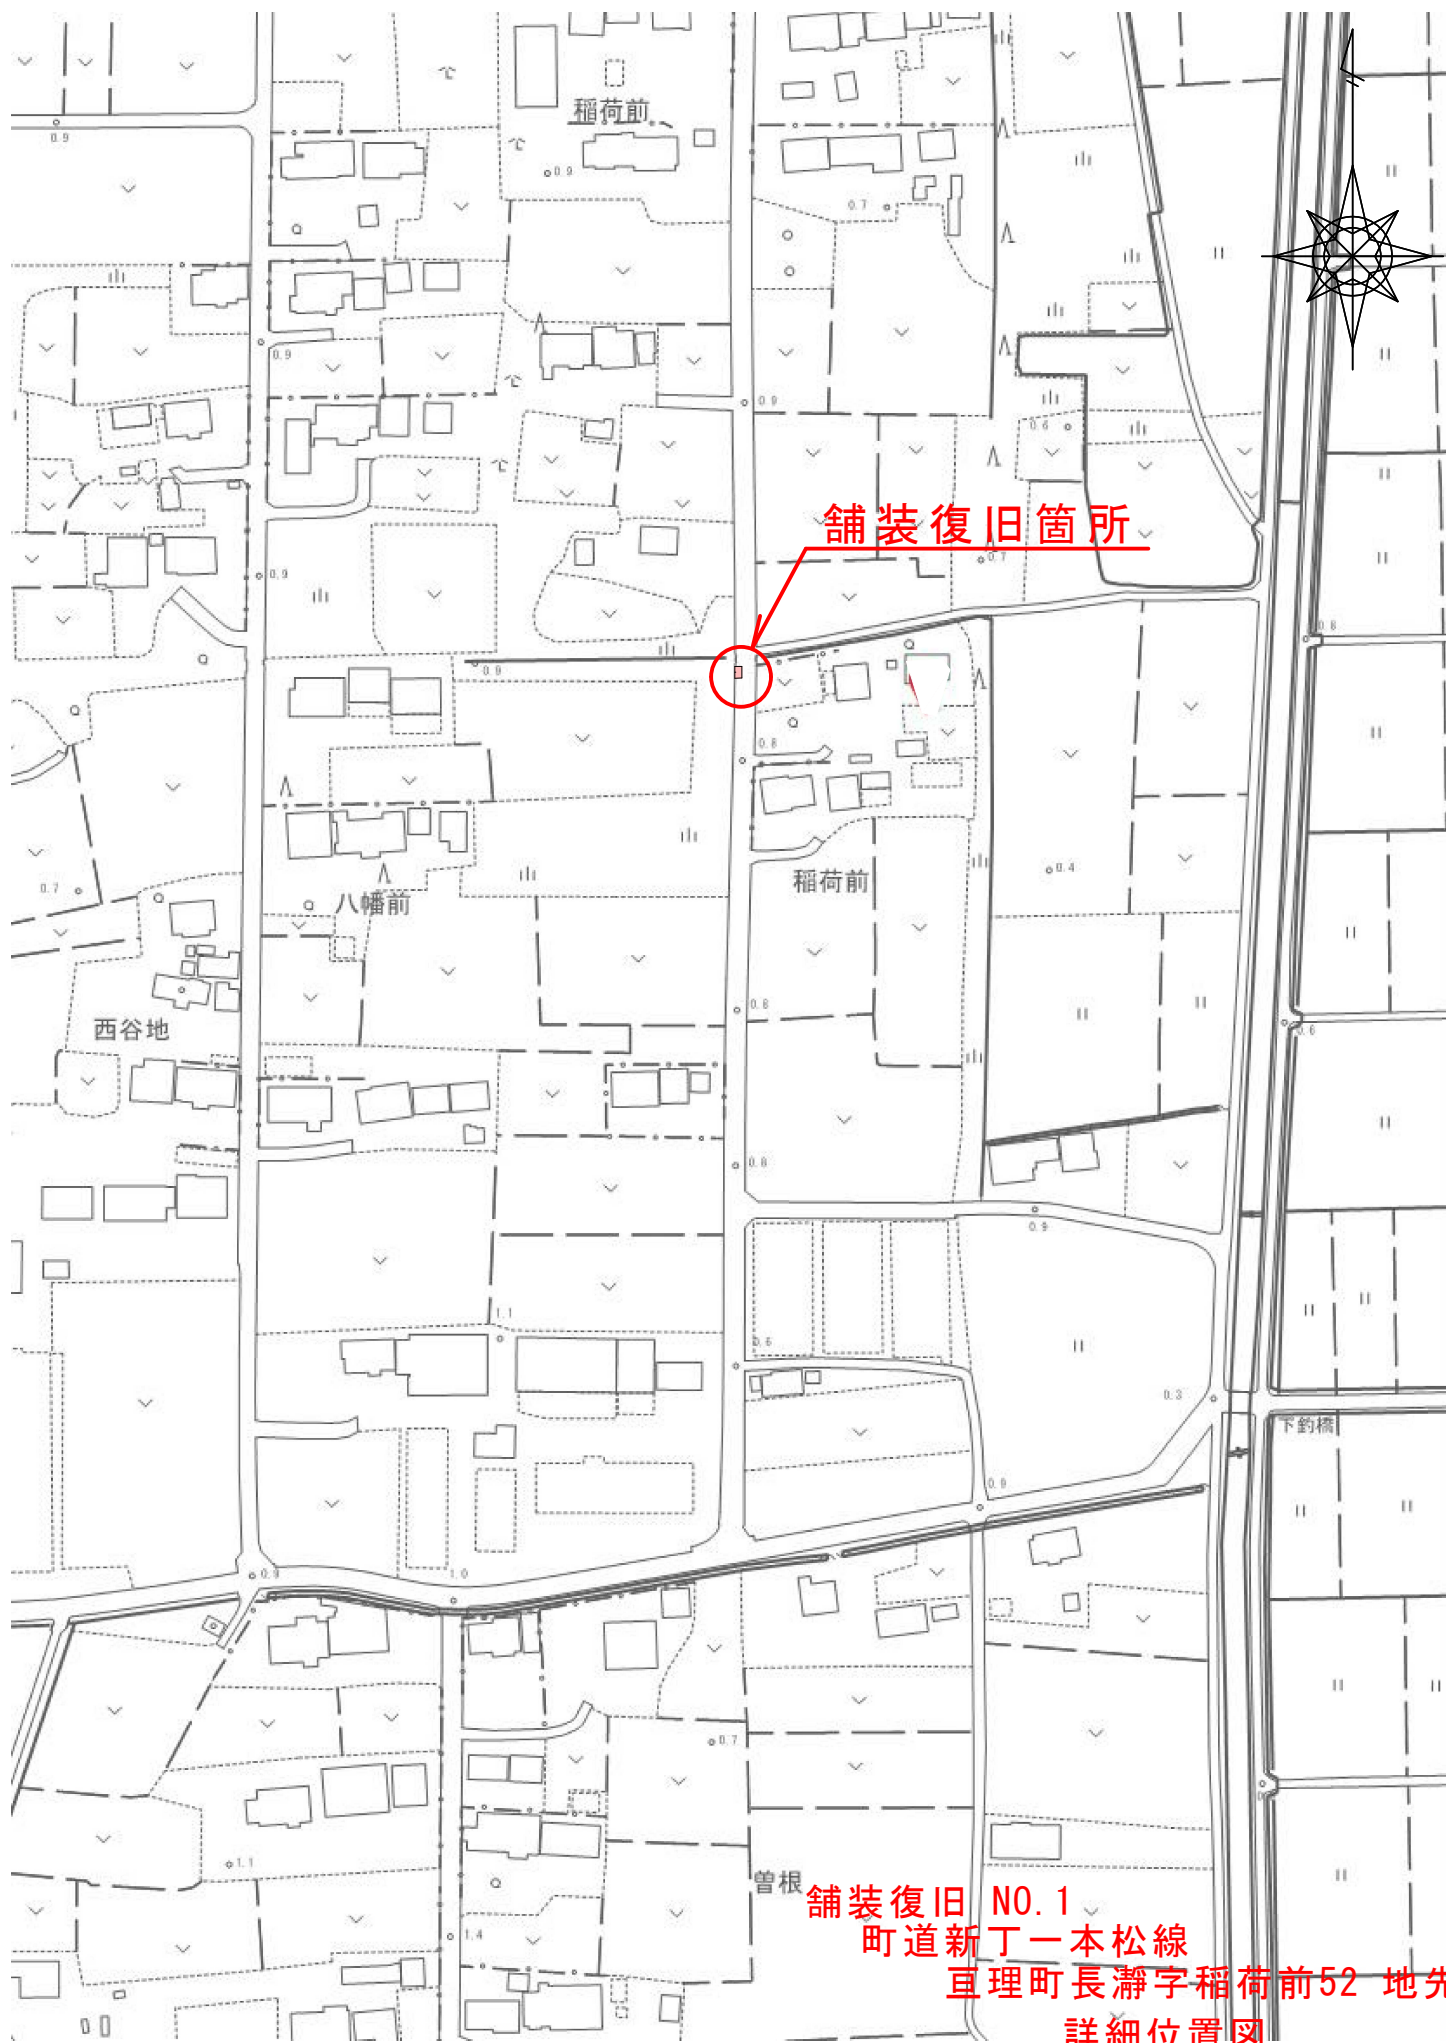


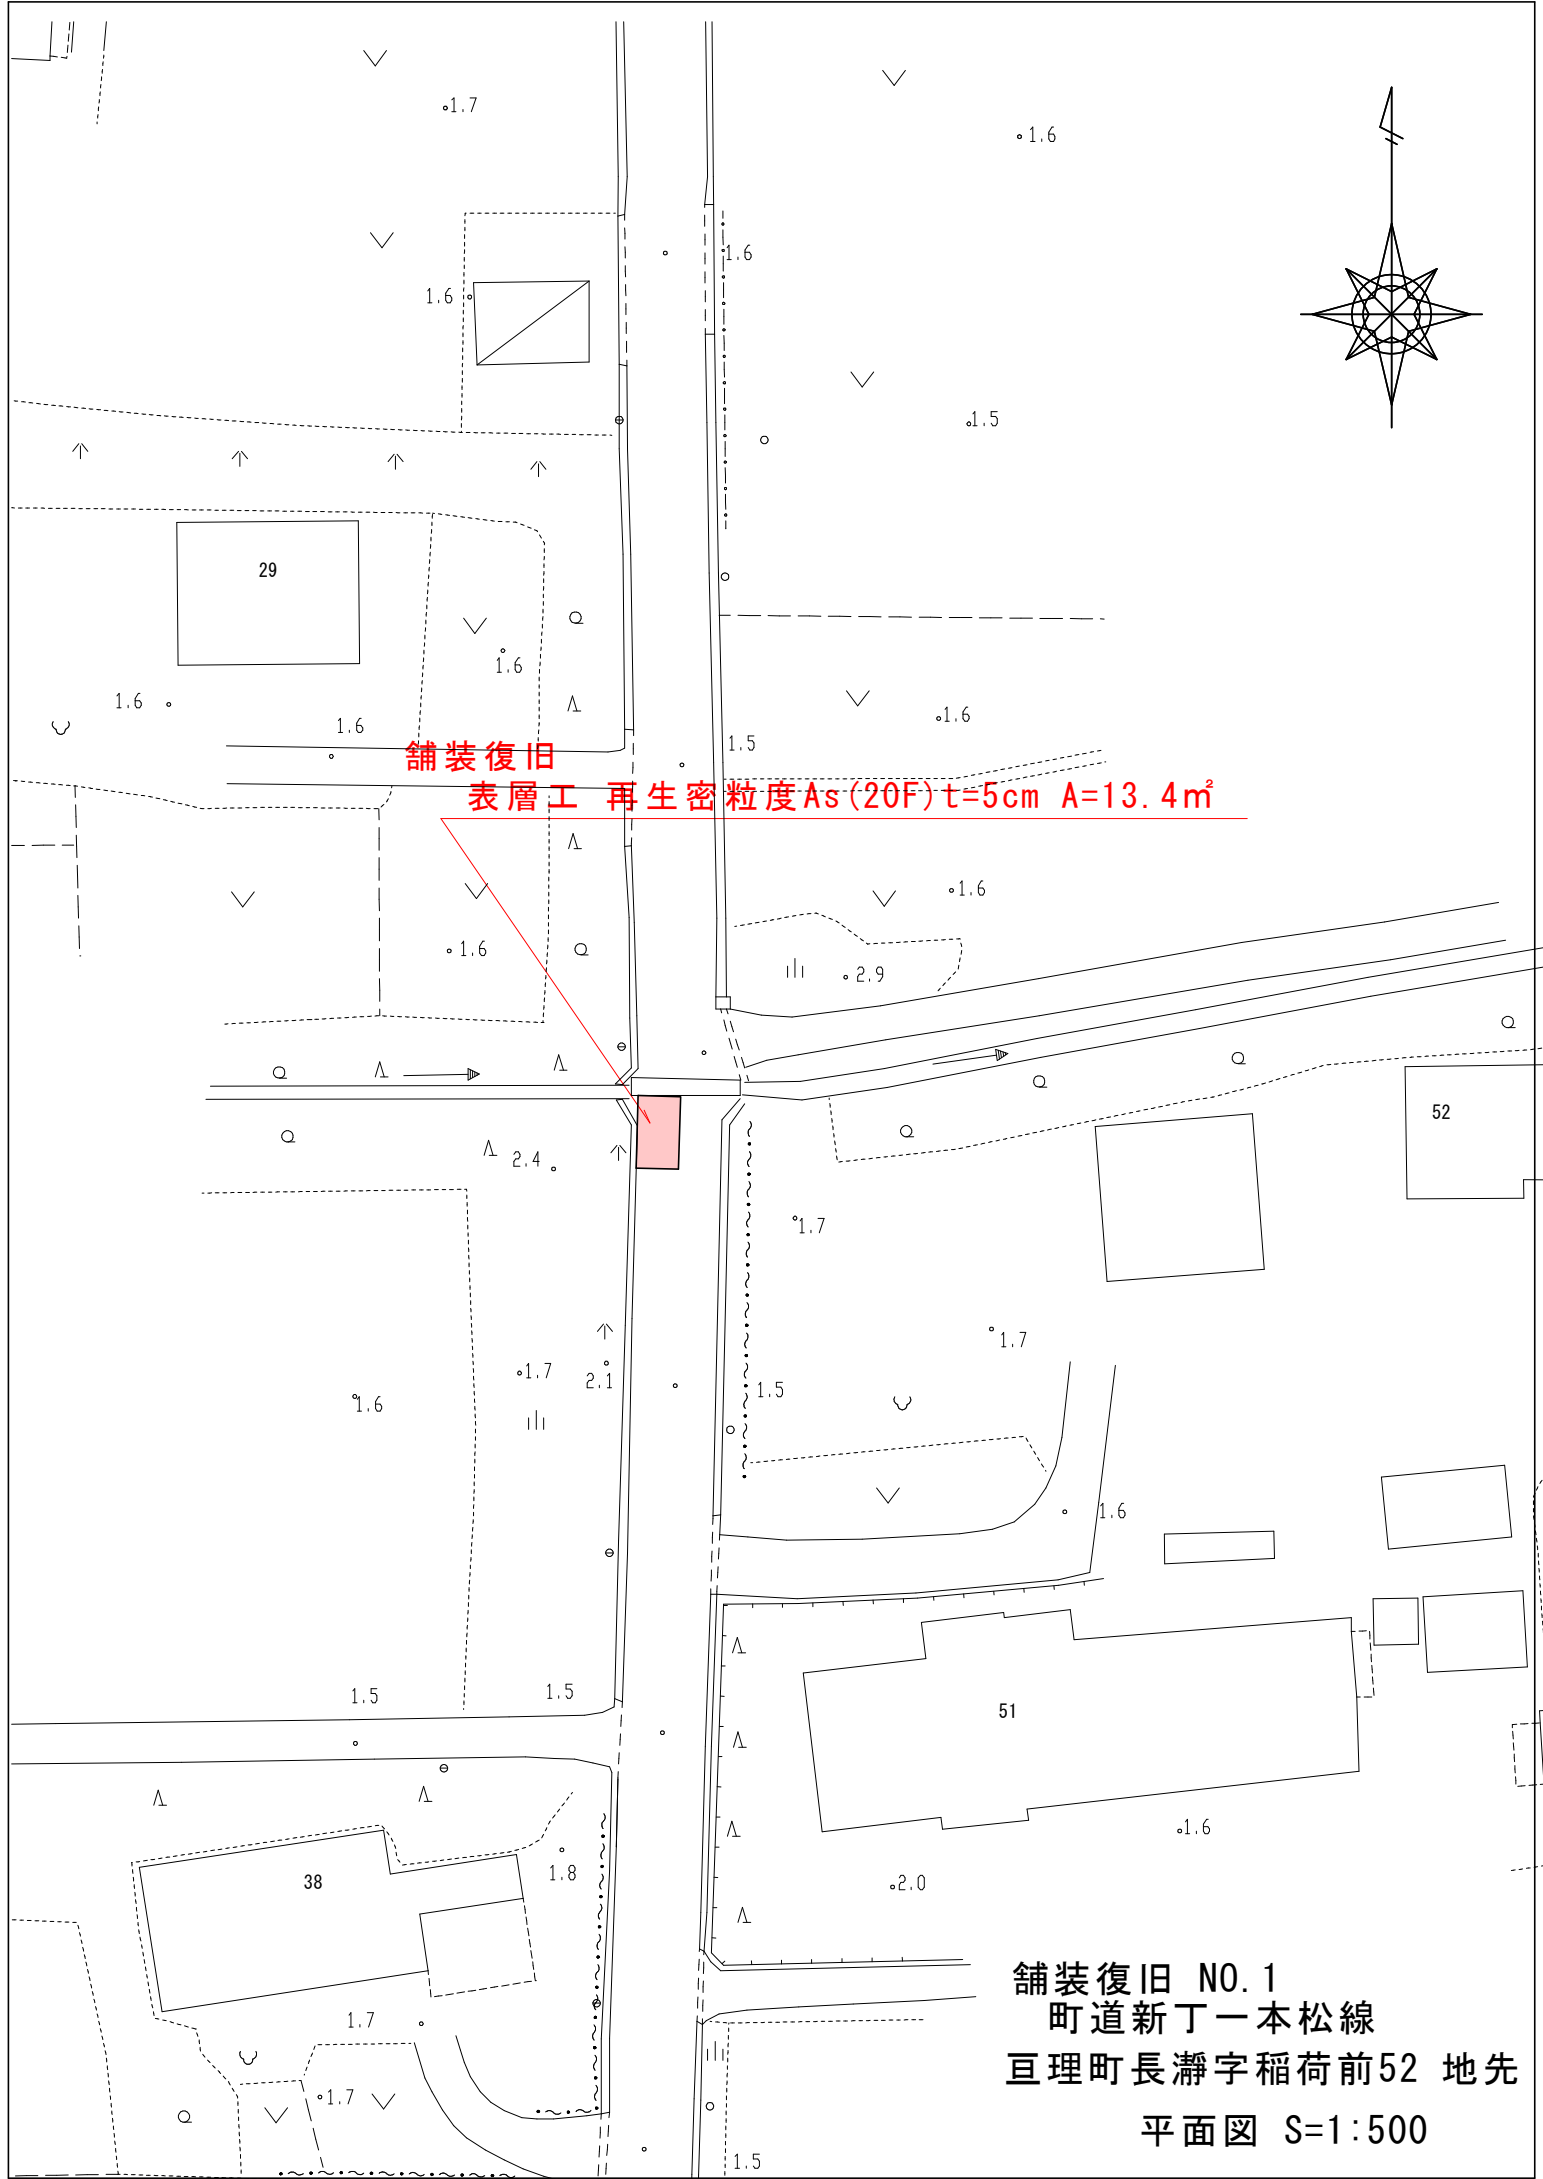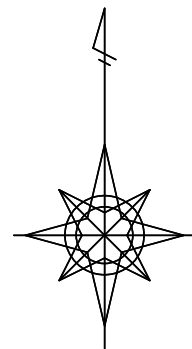


舗装復旧  
表層工 再生密粒度As(20F)t=5cm A=13.4㎡

舗装復旧 NO.1  
町道新丁一本松線  
亘理町長瀬字稻荷前52 地先  
平面図 S=1:500




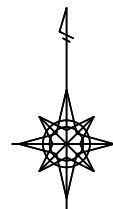

平面図 S=1:50

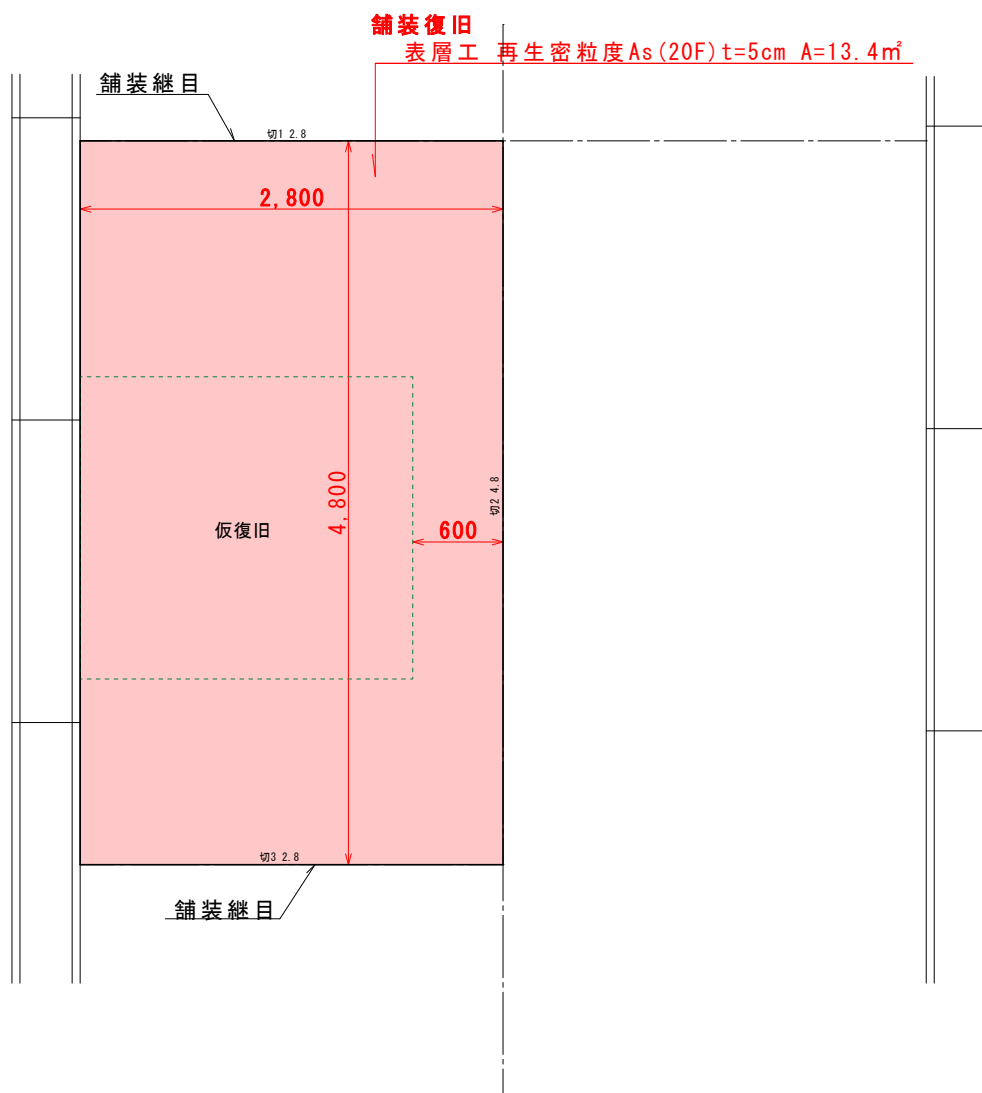

断面図 S=1:50

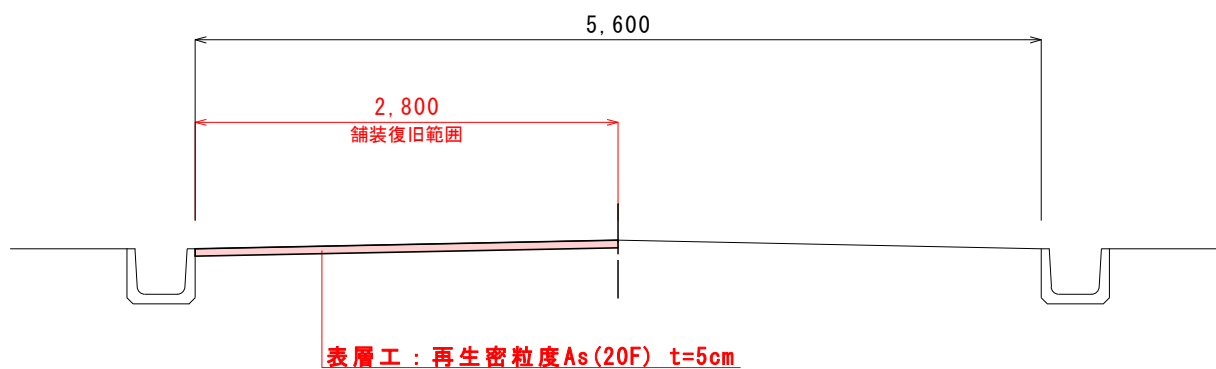

舗装復旧 NO. 1  
町道新丁一本松線  
亘理町長瀬字稻荷前52 地先  
詳細図



舗装復旧箇所

舗装復旧 NO.2

町道成合線


互理町吉田字松元154地先

詳細位置図



舗装復旧

表層工 再生密粒度As (20F) t=5cm A=9.0m<sup>2</sup>

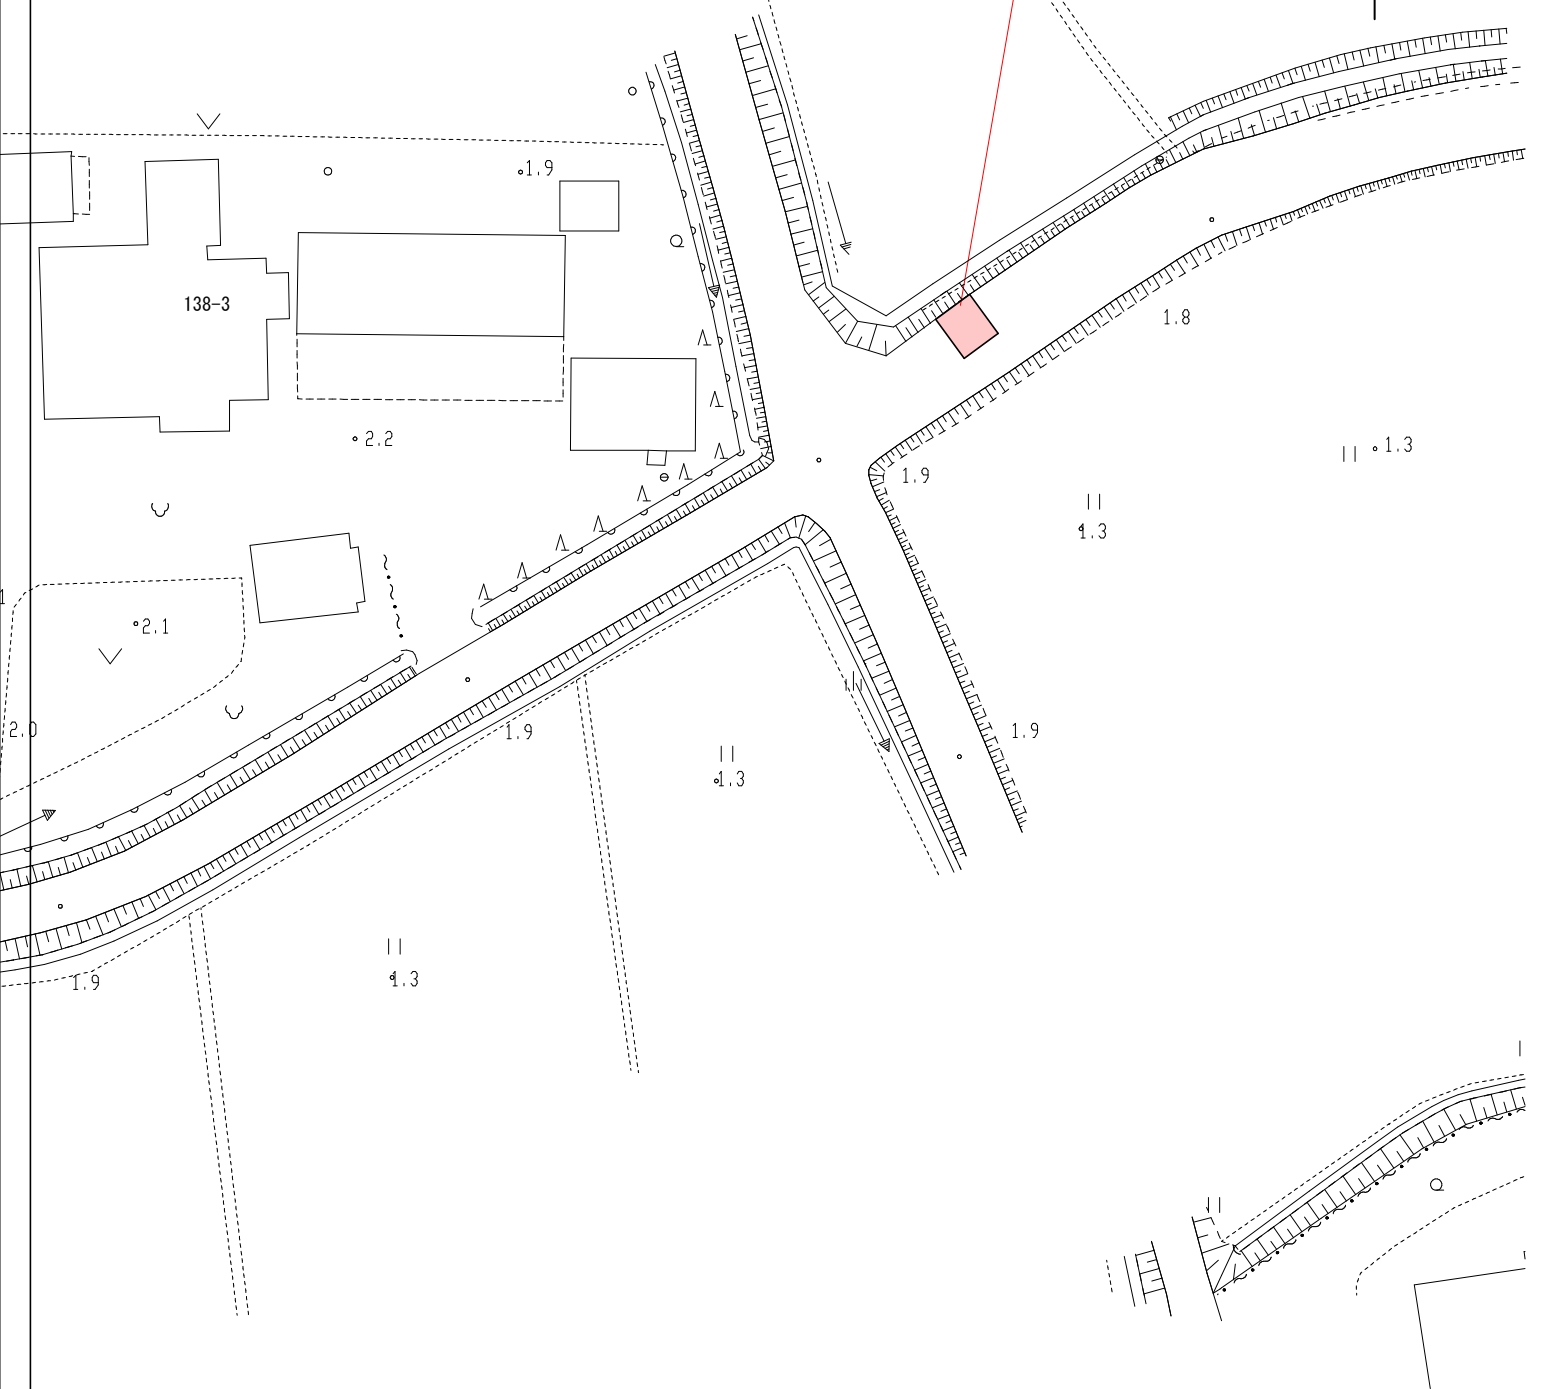

舗装復旧 NO. 2

町道成合線



亶理町吉田字松元154地先

平面図 S=1:500


舗装復旧

表層工 再生密粒度As(20F) t=5cm A=9.0㎡

平面図 S=1:50

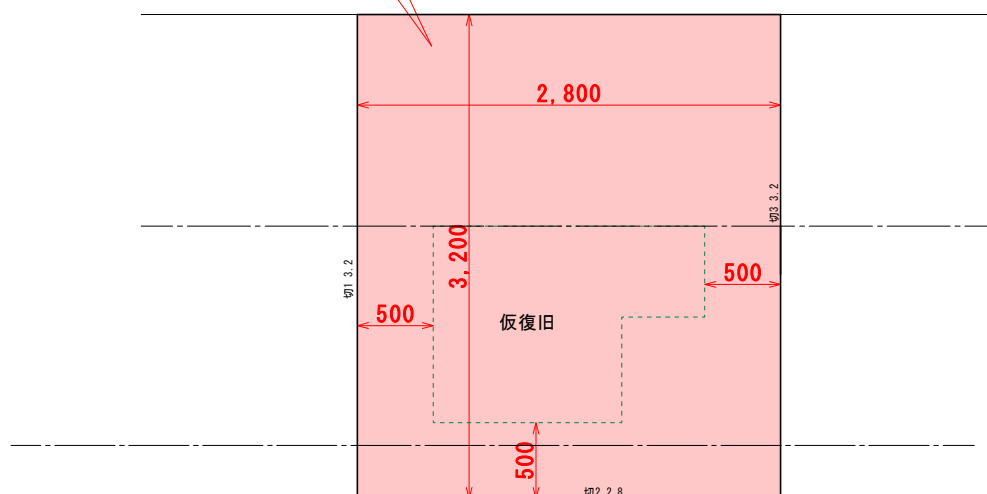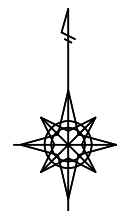


断面図 S=1:50

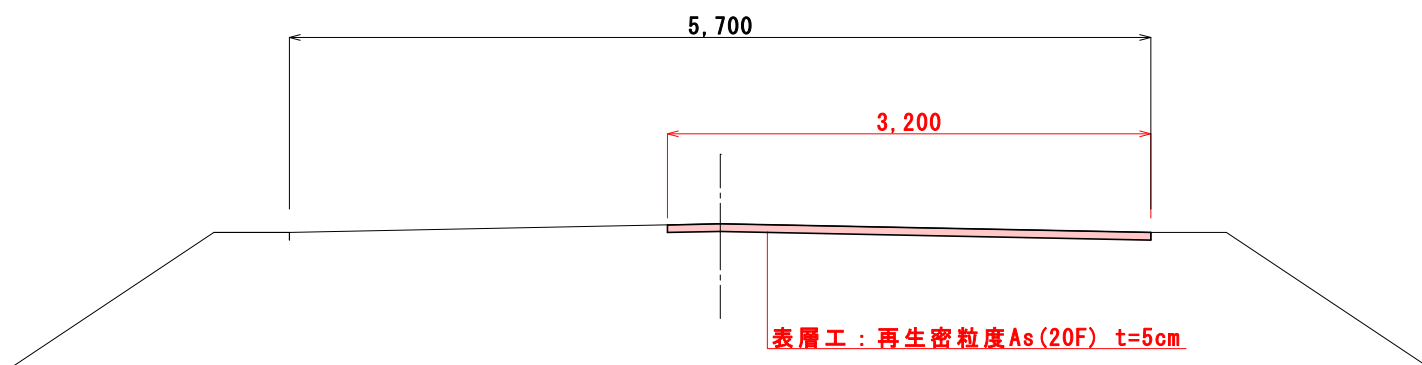



舗装復旧 NO. 2  
町道成合線  
亘理町吉田字松元154地先  
詳細図






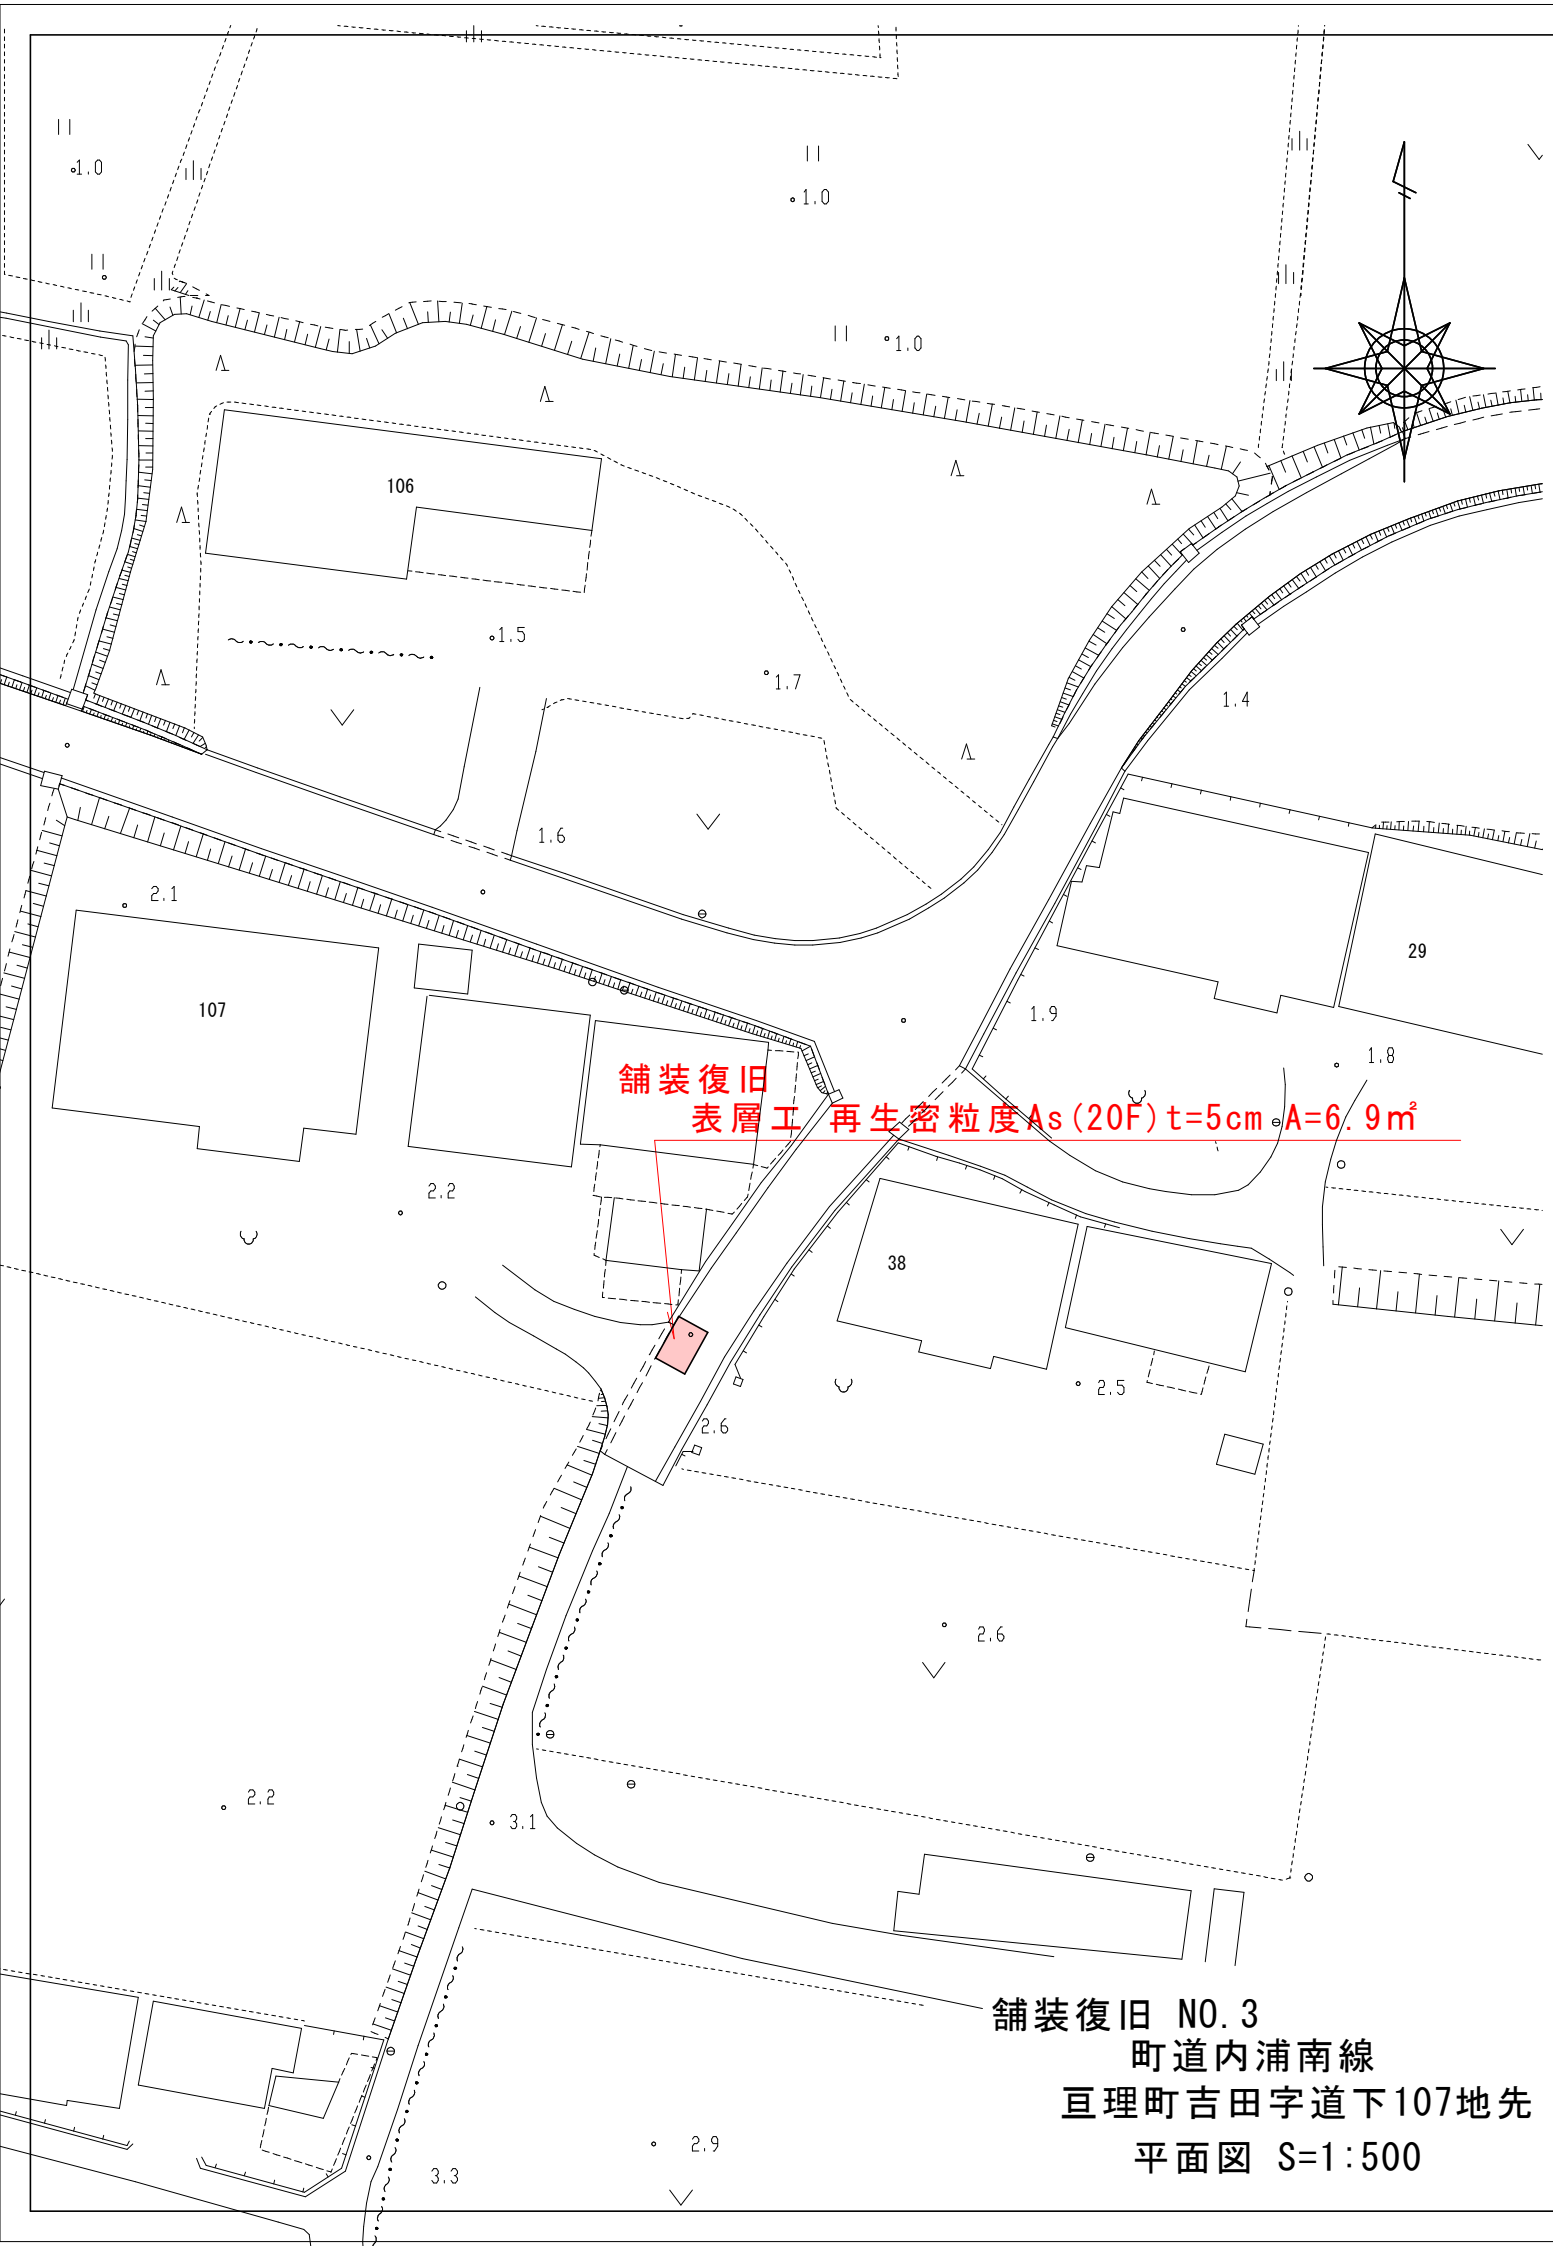


平面図 S=1:50

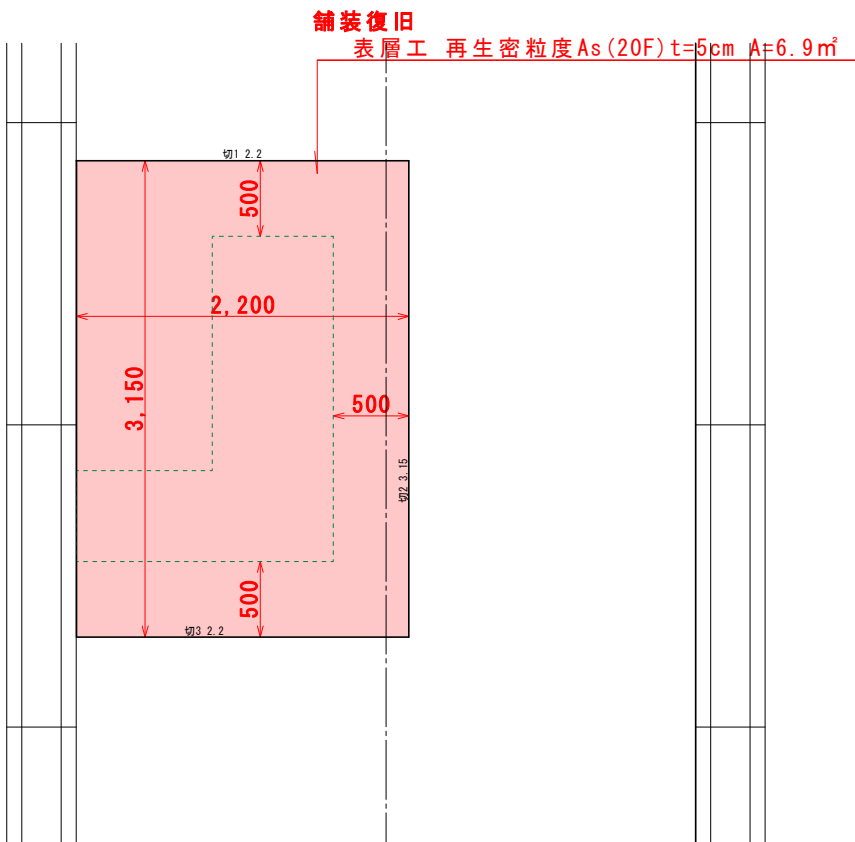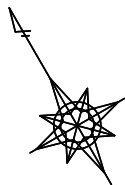

断面図 S=1:50

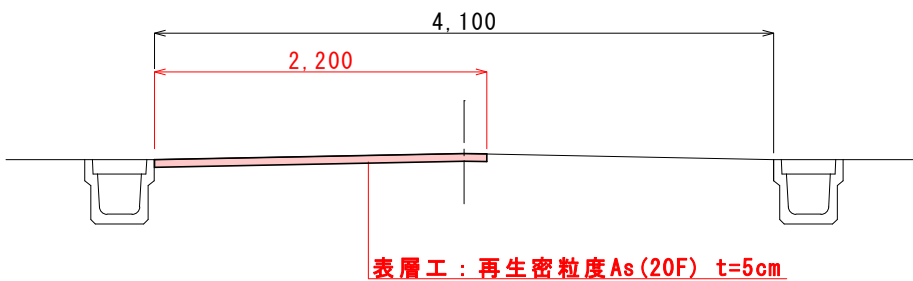

舗装復旧 NO.3  
町道内浦南線  
亙理町吉田字道下107地先  
詳細図

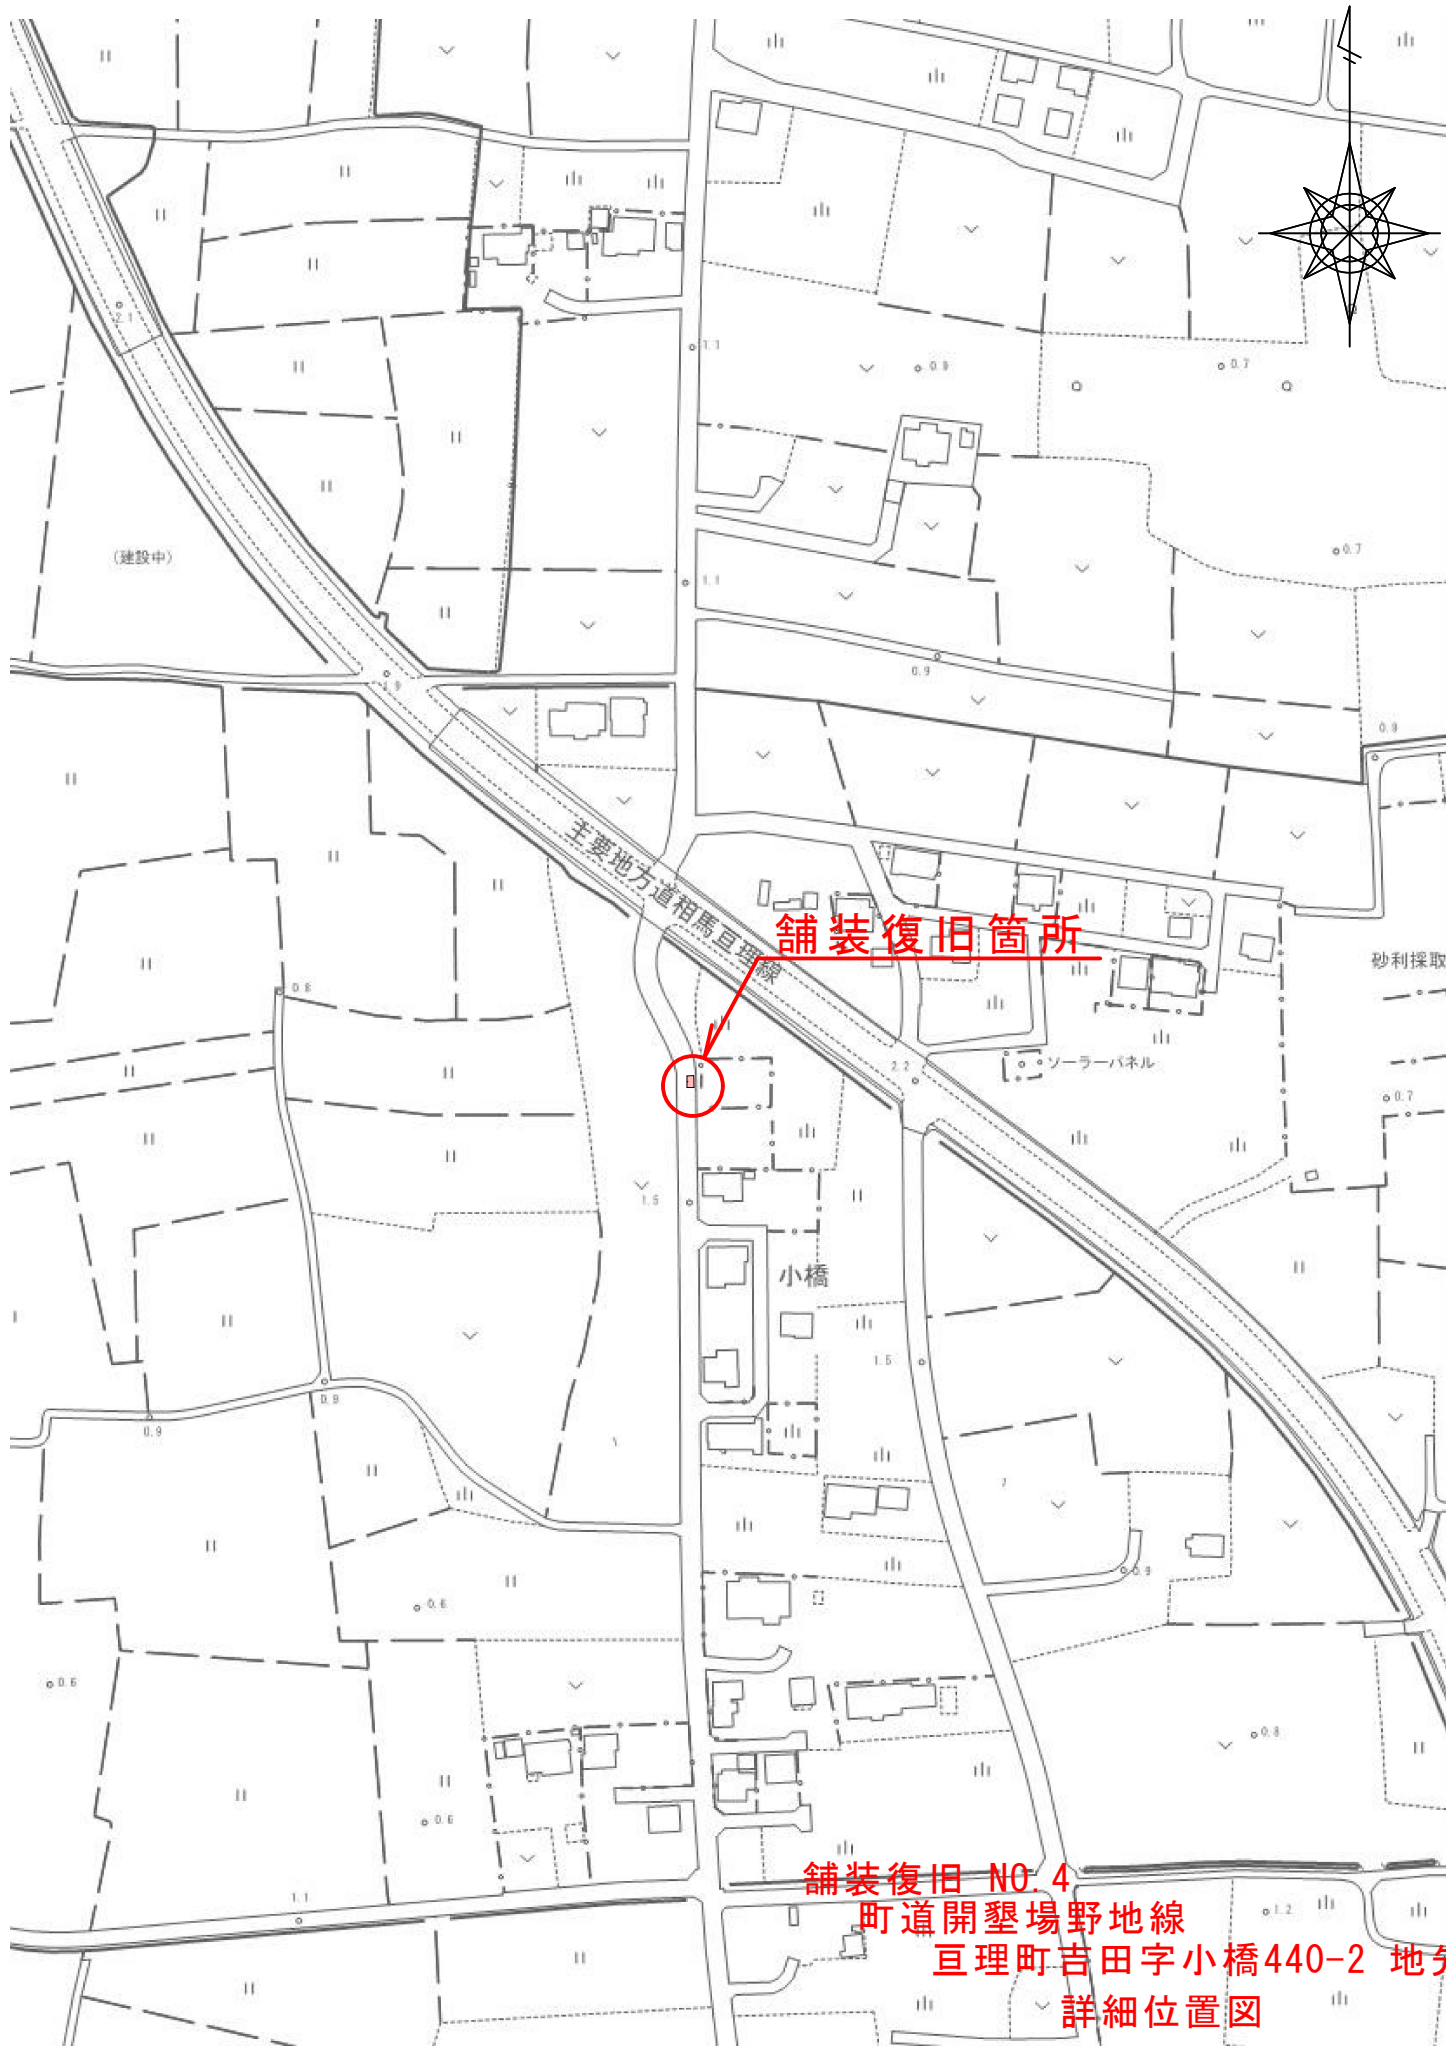

舗装復旧箇所


舗装復旧 NO. 4

町道開墾場野地線

亘理町吉田字小橋440-2 地先

詳細位置図




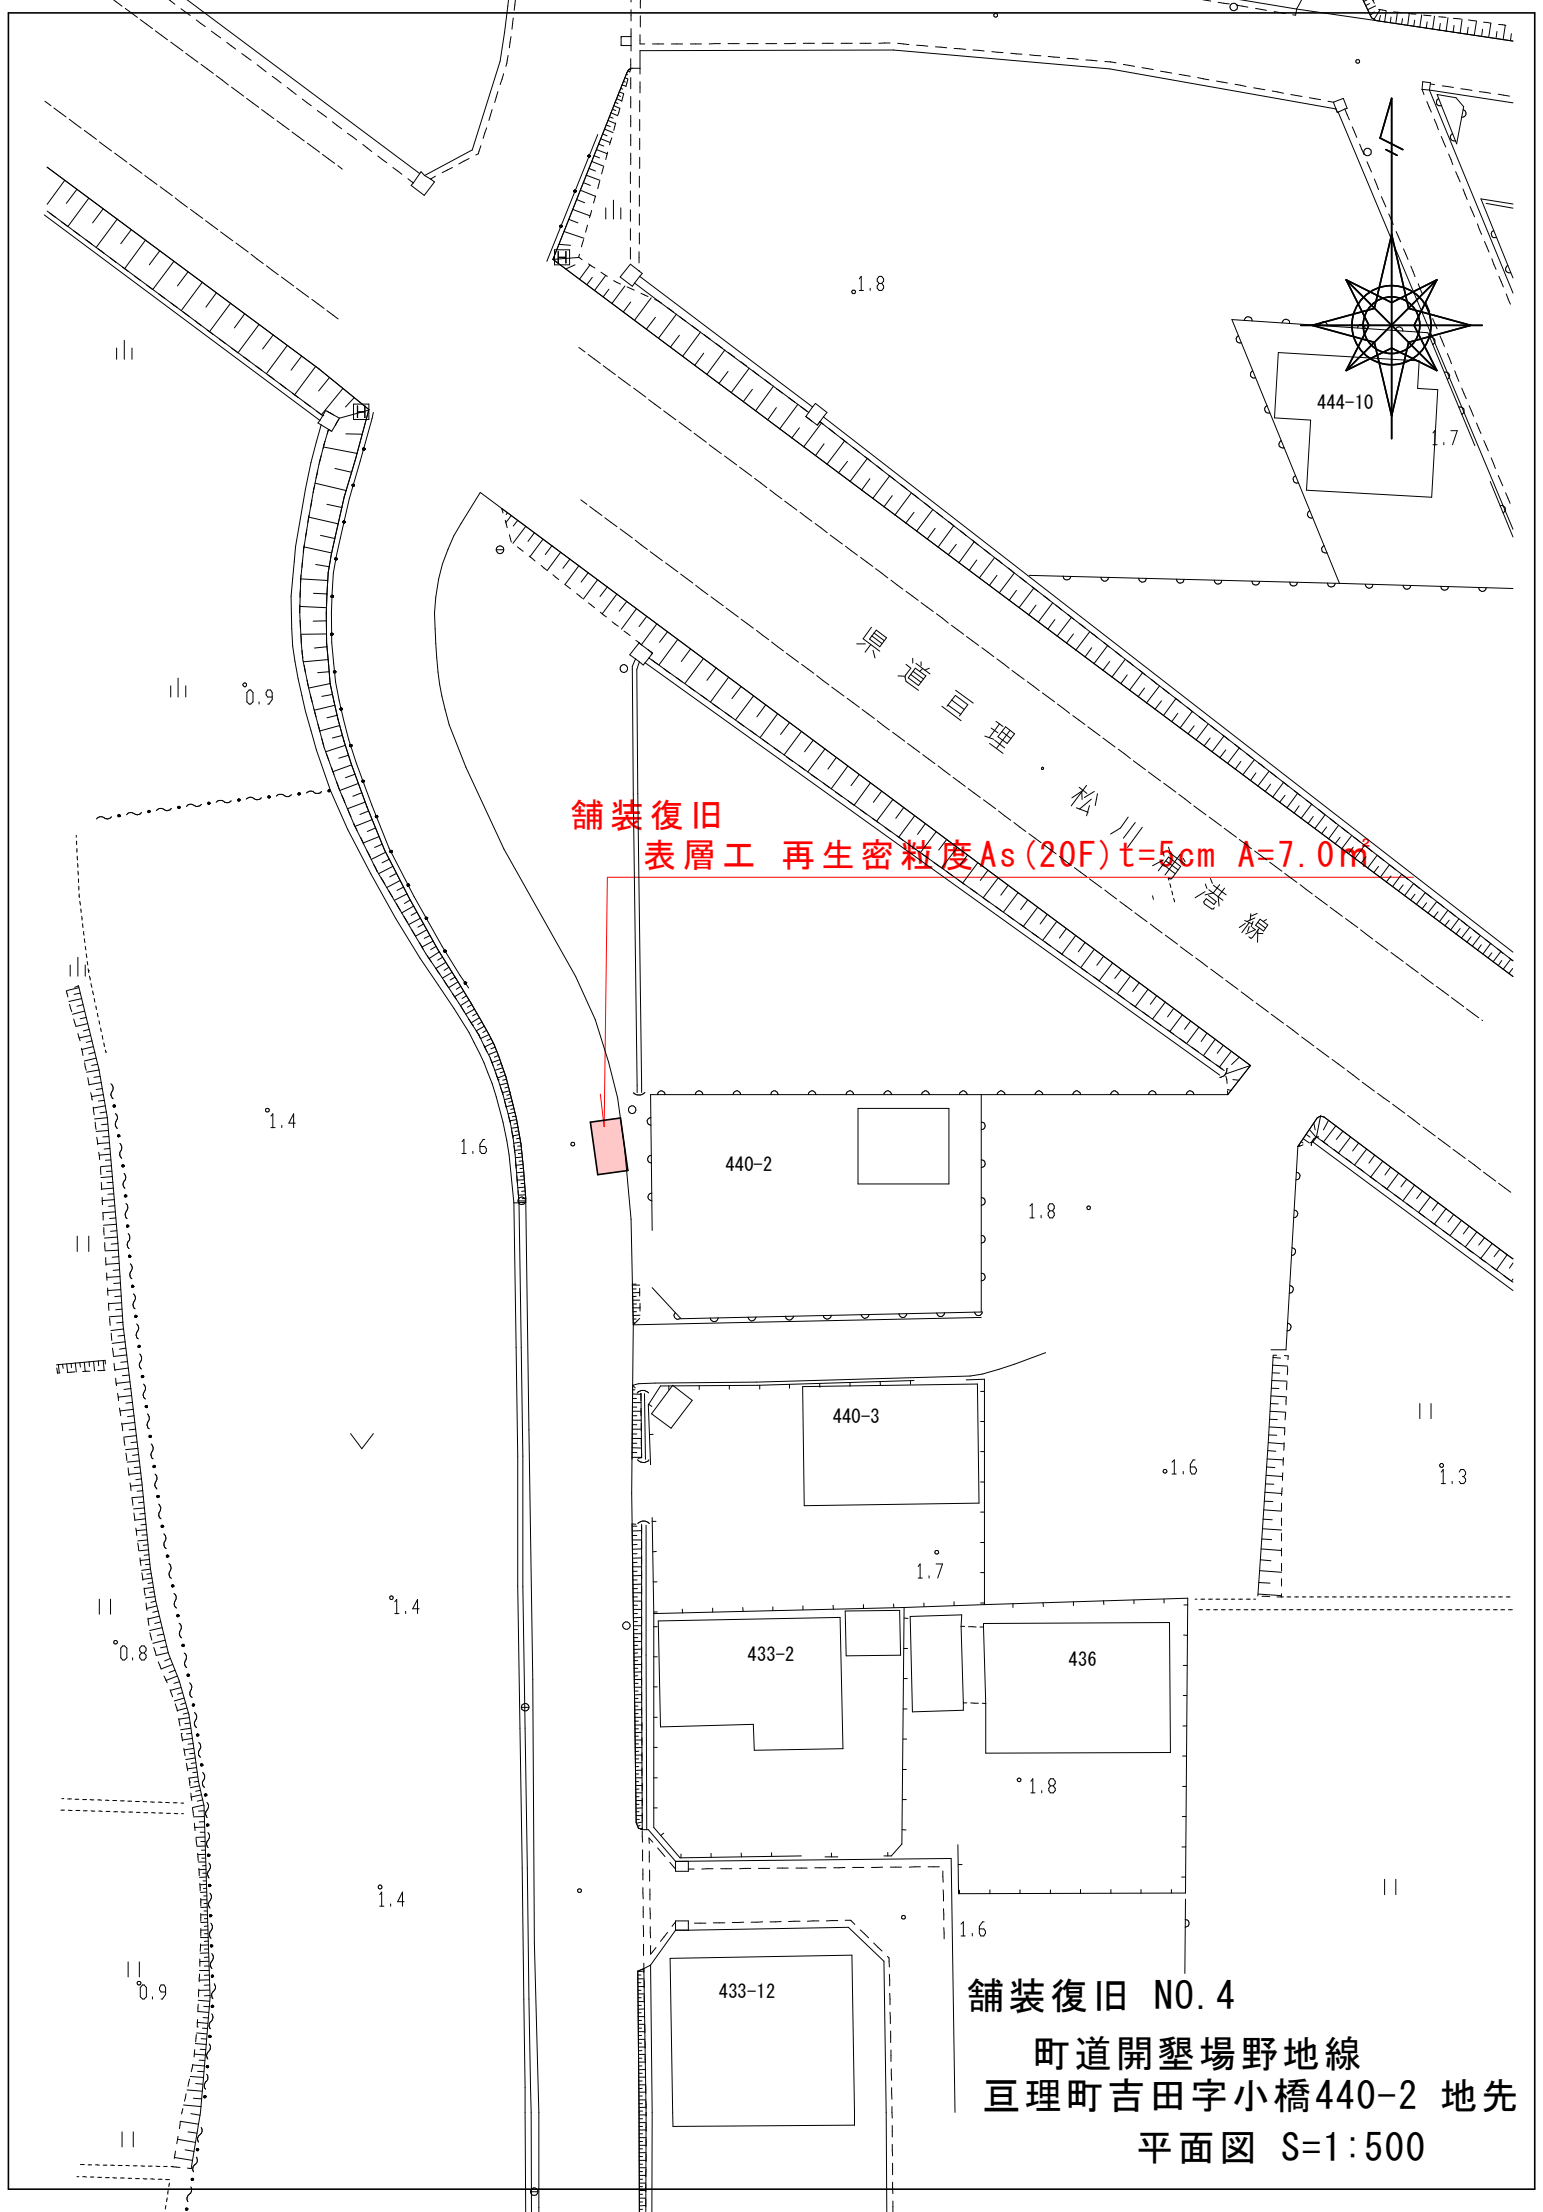


舗装復旧  
表層工 再生密粒度As (20F) t=5cm A=7.0㎡


舗装復旧 NO. 4

町道開墾場野地線  
亘理町吉田字小橋440-2 地先  
平面図 S=1:500

平面図 S=1:50

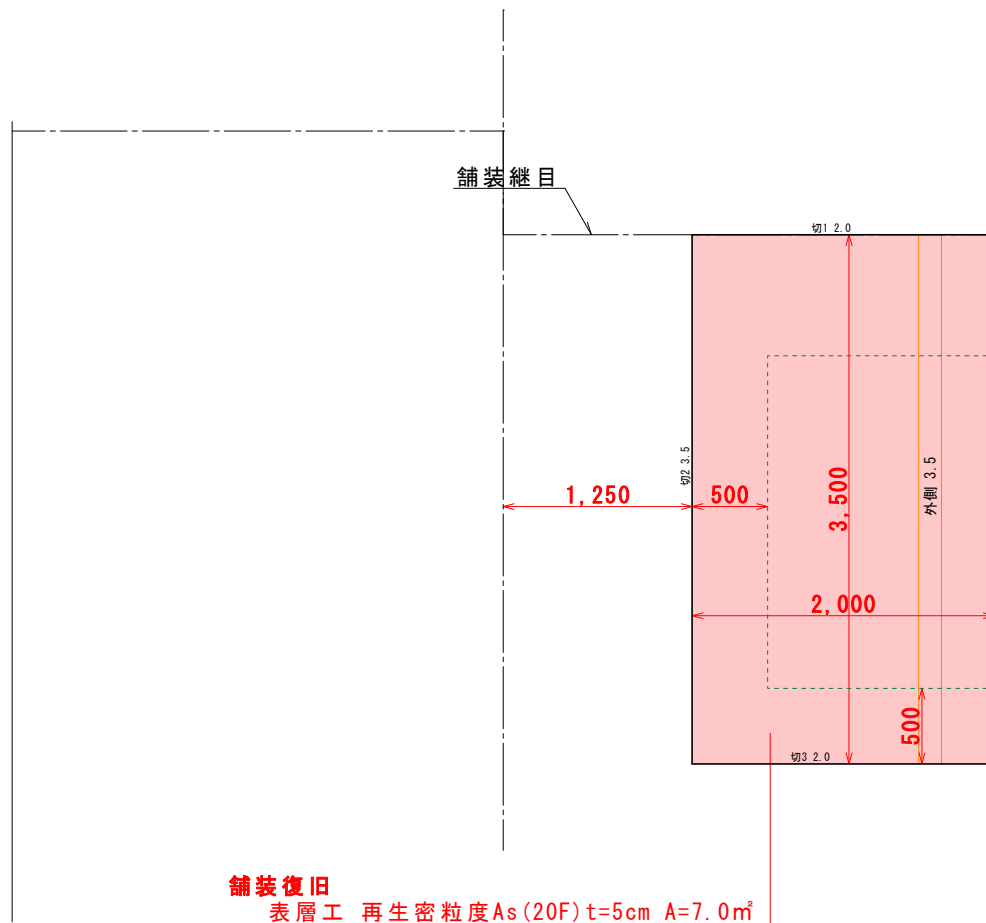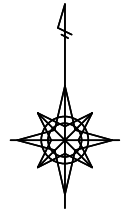


断面図 S=1:50

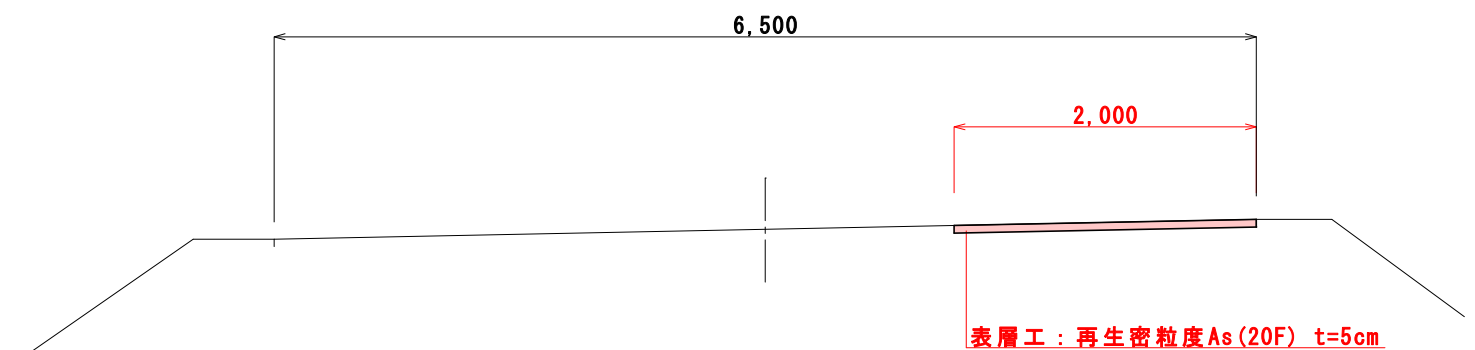

舗装復旧 NO. 4

町道開墾場野地線  
亘理町吉田字小橋440-2 地先

詳細図

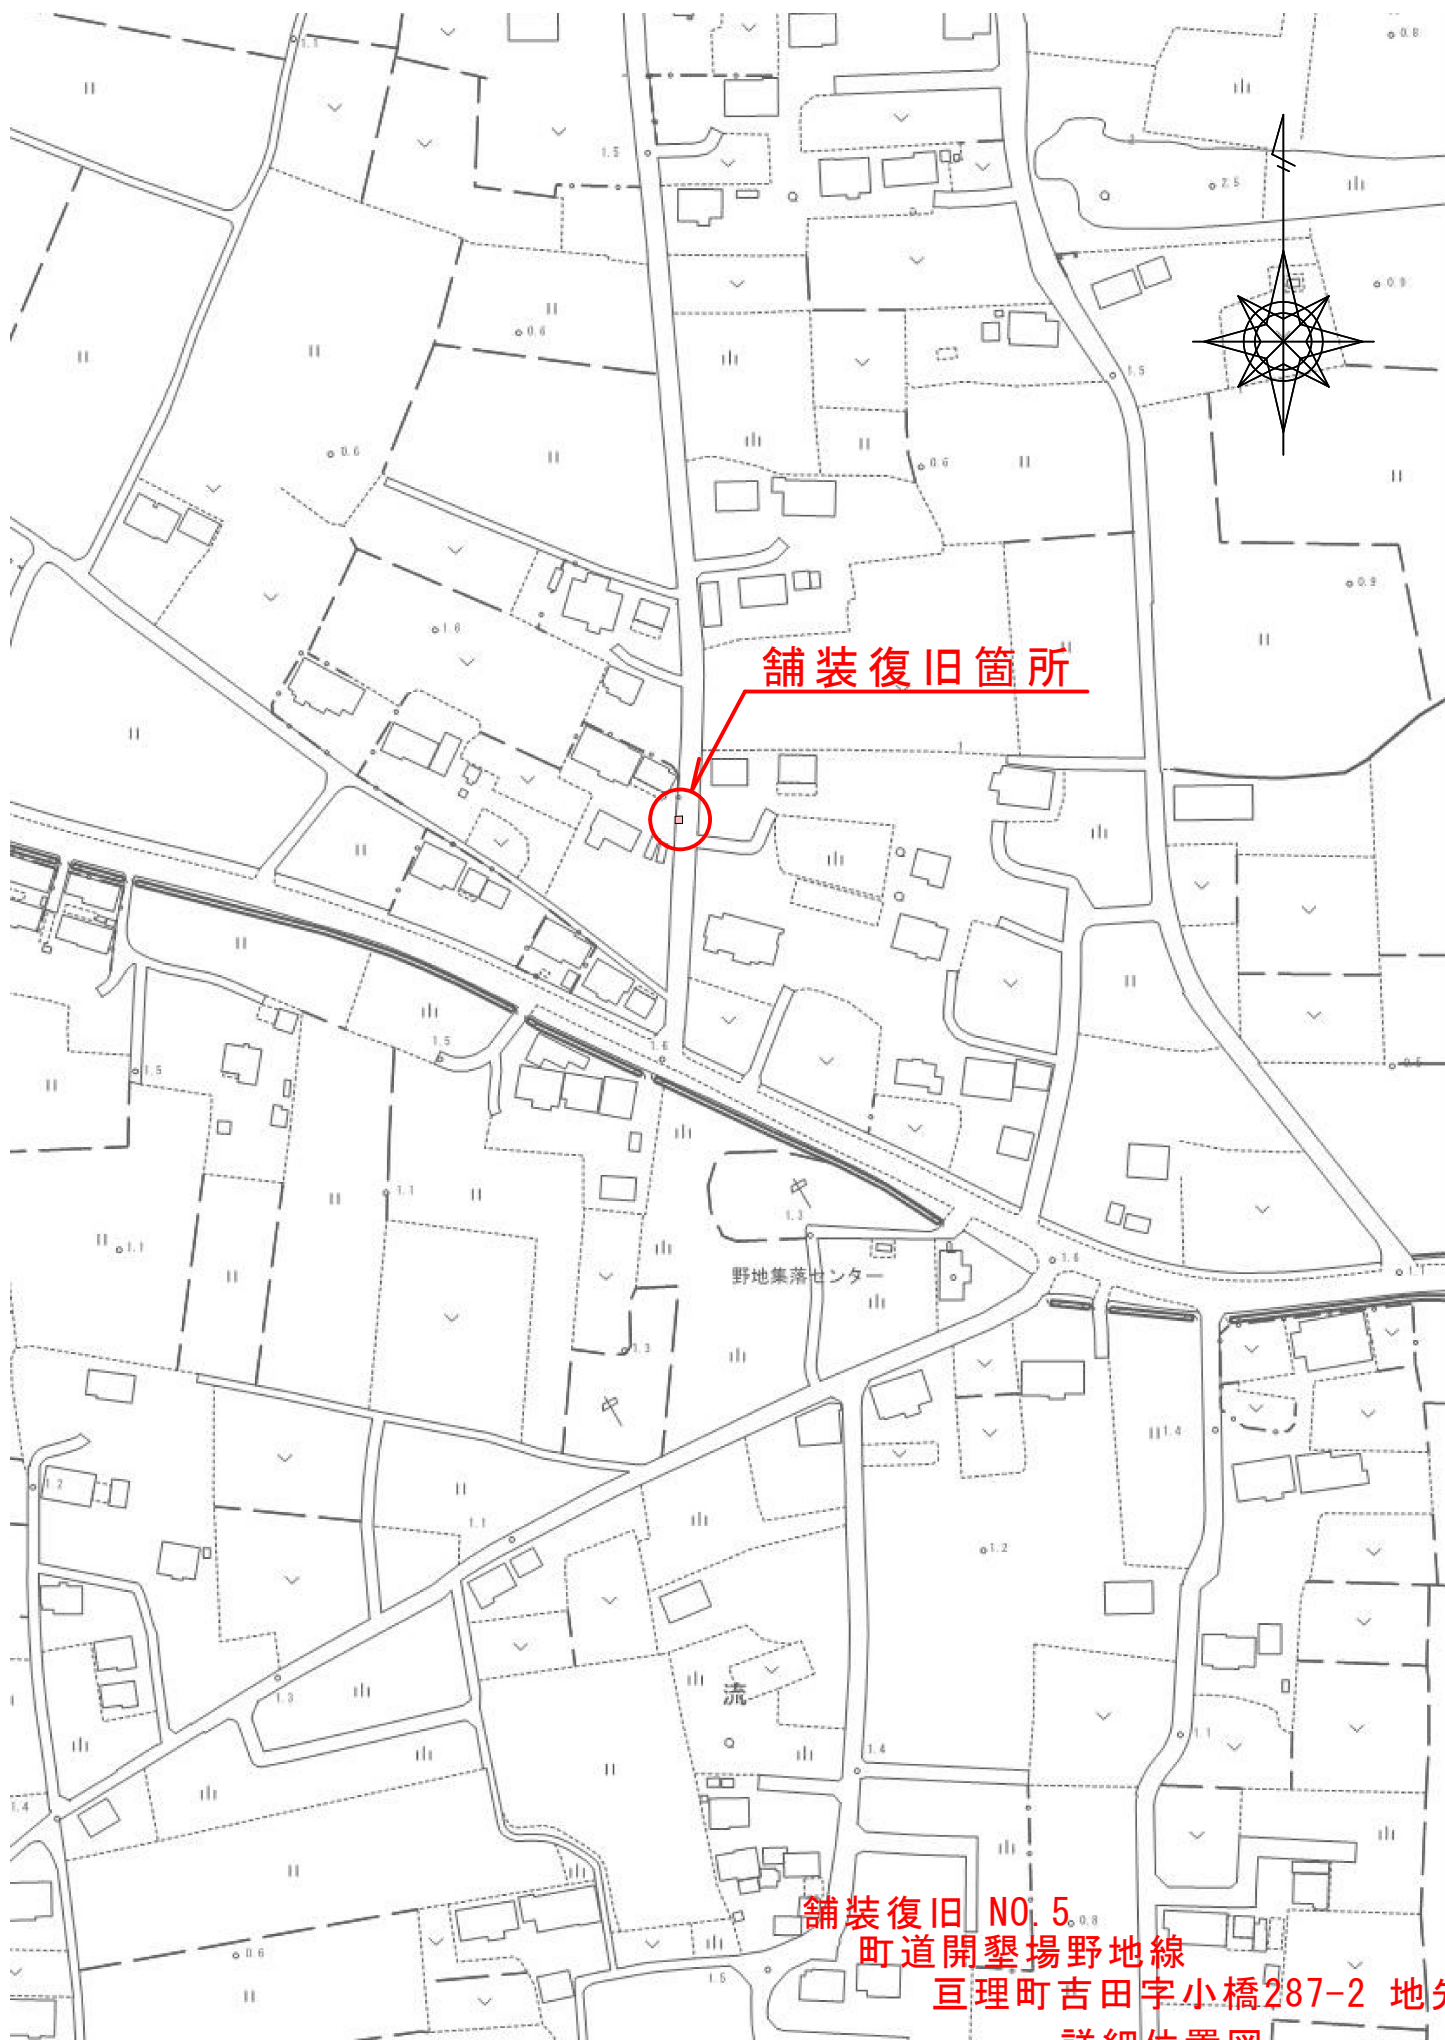

舗装復旧箇所

野地集落センター

流


舗装復旧 NO. 5

町道開墾場野地線

亘理町吉田字小橋287-2 地先

詳細位置図




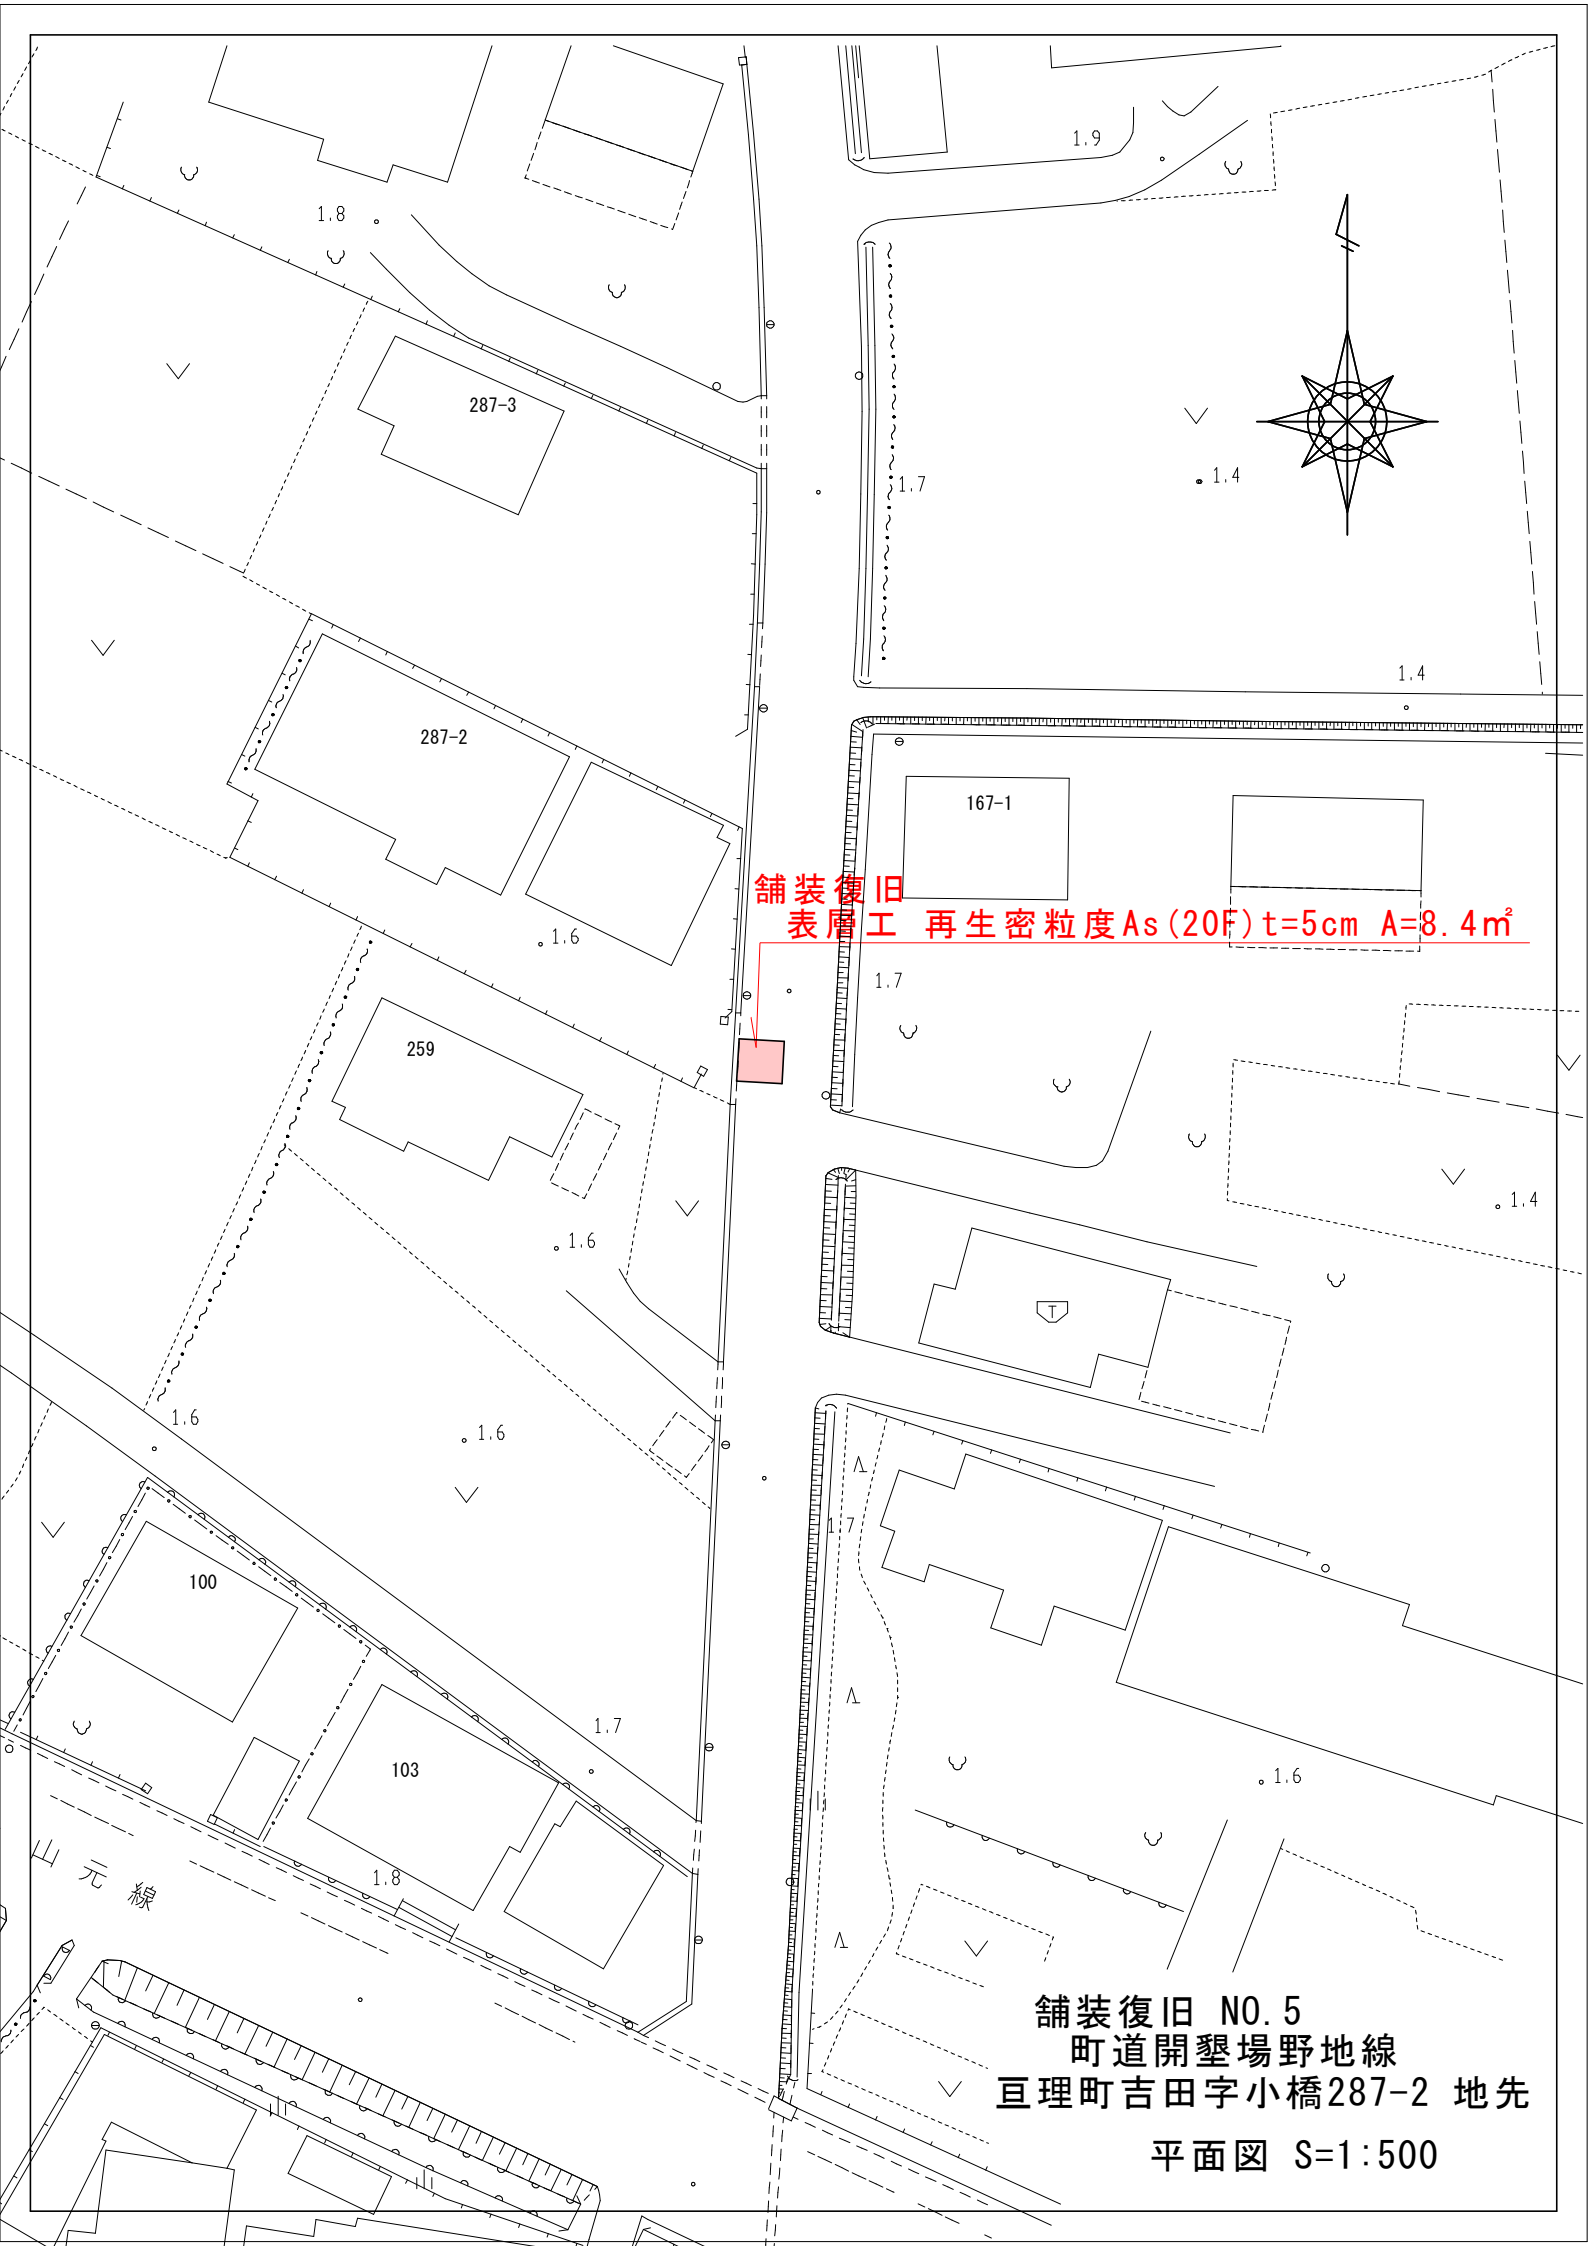


舗装復旧  
表層工 再生密粒度As (20F) t=5cm A=8.4m<sup>2</sup>


舗装復旧 NO. 5  
町道開墾場野地線  
亘理町吉田字小橋287-2 地先  
平面図 S=1:500

山元線

平面図 S=1:50

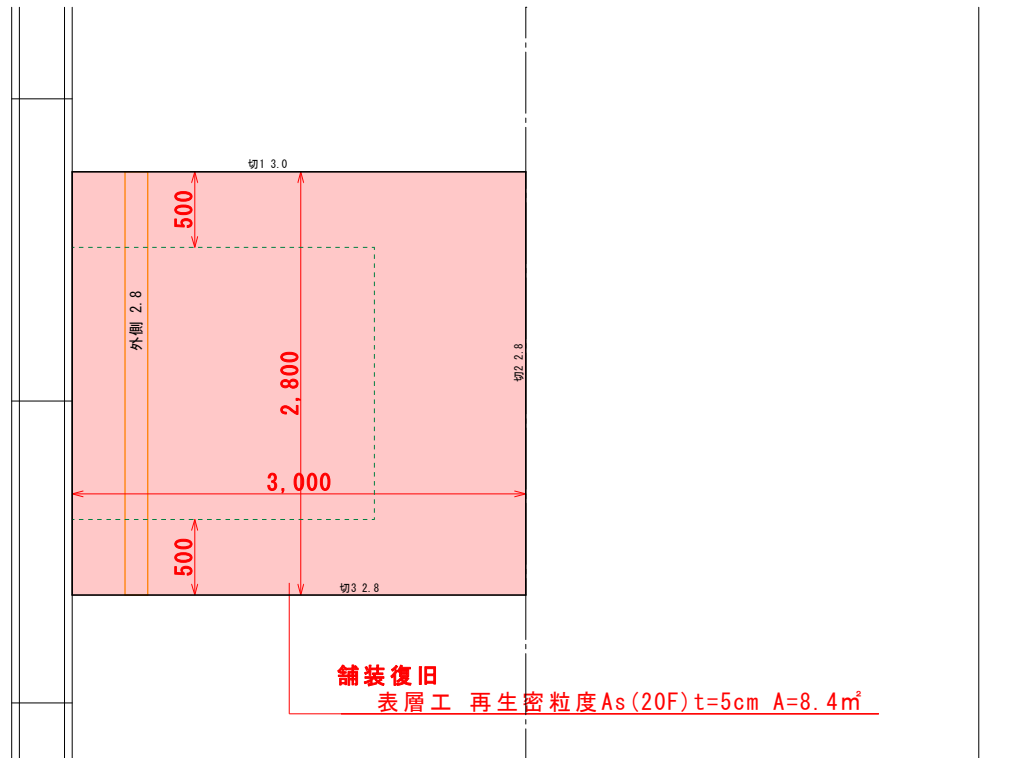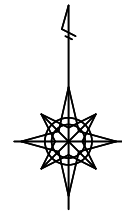

断面図 S=1:50

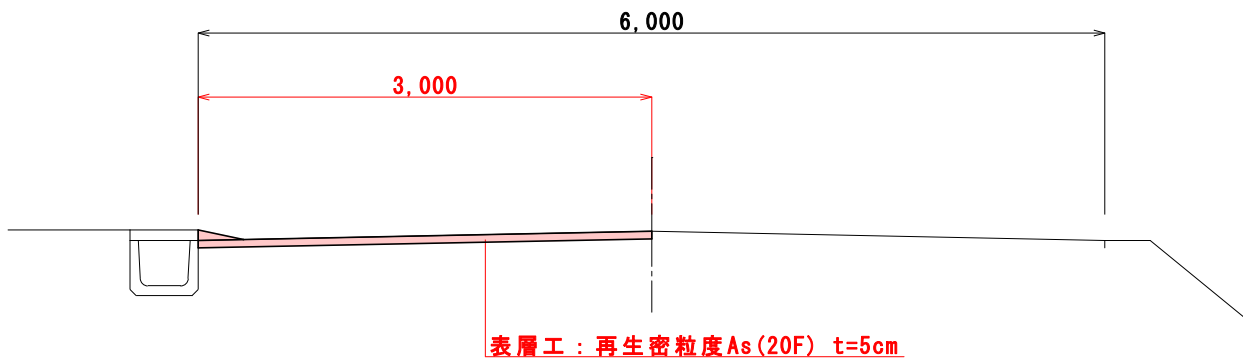

舗装復旧 NO. 5  
町道開墾場野地線  
亘理町吉田字小橋287-2 地先  
詳細図