


土地利用計画平面図

S=1/1000 (A1)
S=1/2000 (A3)

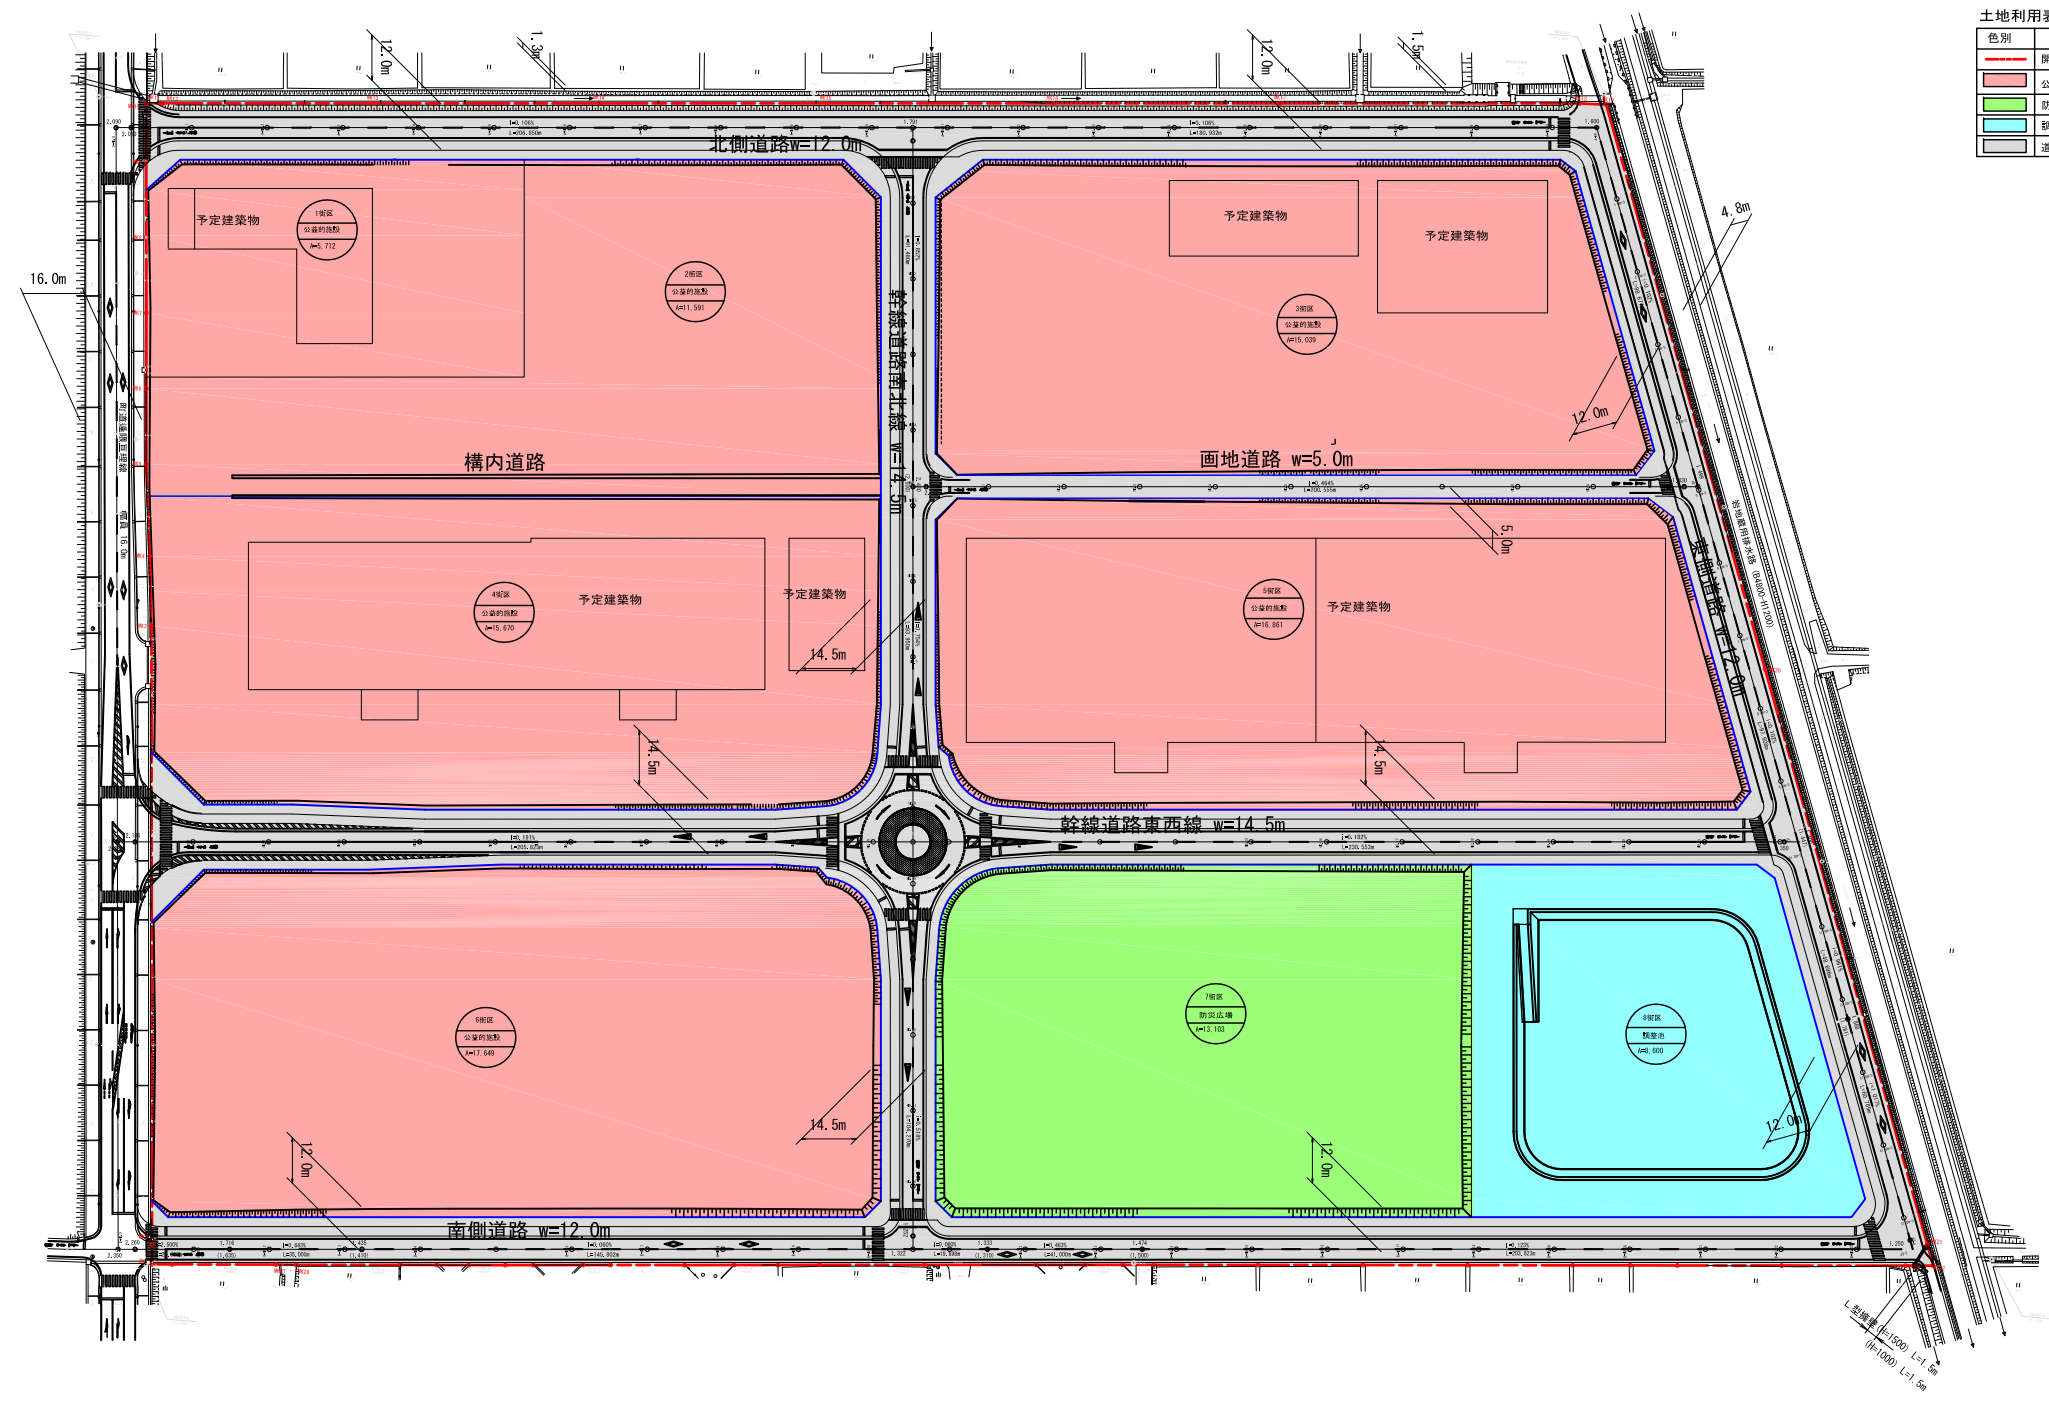

土地利用表

色別	名称	面積	割合	備考
	開発区域	131,689.71㎡	100.0%	
	公衆的施設	82,523.52㎡	62.7%	
	防災広場	13,103.22㎡	9.9%	
	調整池	8,600.55㎡	6.5%	
	道路	27,462.42㎡	20.9%	

備考	批准	主管部署	管理担当部署	管理PM	三菱地所設計	工事名称	コードNo.	図面番号
		東北支店						
		設計PM	設計チーフ	設計担当部署		図面名称	日付	
				東北支店		土地利用計画平面図	2016.03	
					設計者	縮尺	図示	
					執行役員 東北支店長 藤江 賢也			