

平面図	公共下水道	黒	撤去管	黒	大便器	△	手洗器・洗面器	△	阻集器	□	分離ます	⊙	硬質塩化ビニル管	V P 一般管	公共汚水ます	⊙
	新設汚水管	赤	境界線	青	小便器	△	床排水口	⊙	汚水ます	○	雨水ます	⊗	浄化槽	⊙	トラップます	⊙
	既設汚水管	赤	自家水給水管	-X-X-	浴室	○	トラップ	→	ドロップます(汚水)	○	ドロップます(雨水)	⊗		E V P 卵形管	雨どい	○
	新設雨水管	緑			流し類	□	掃除口	⊙							側溝(道路)	≡
	既設雨水管	緑			洗濯機	□	露出掃除口									


S = 1/100

凡例

位置図



記入例

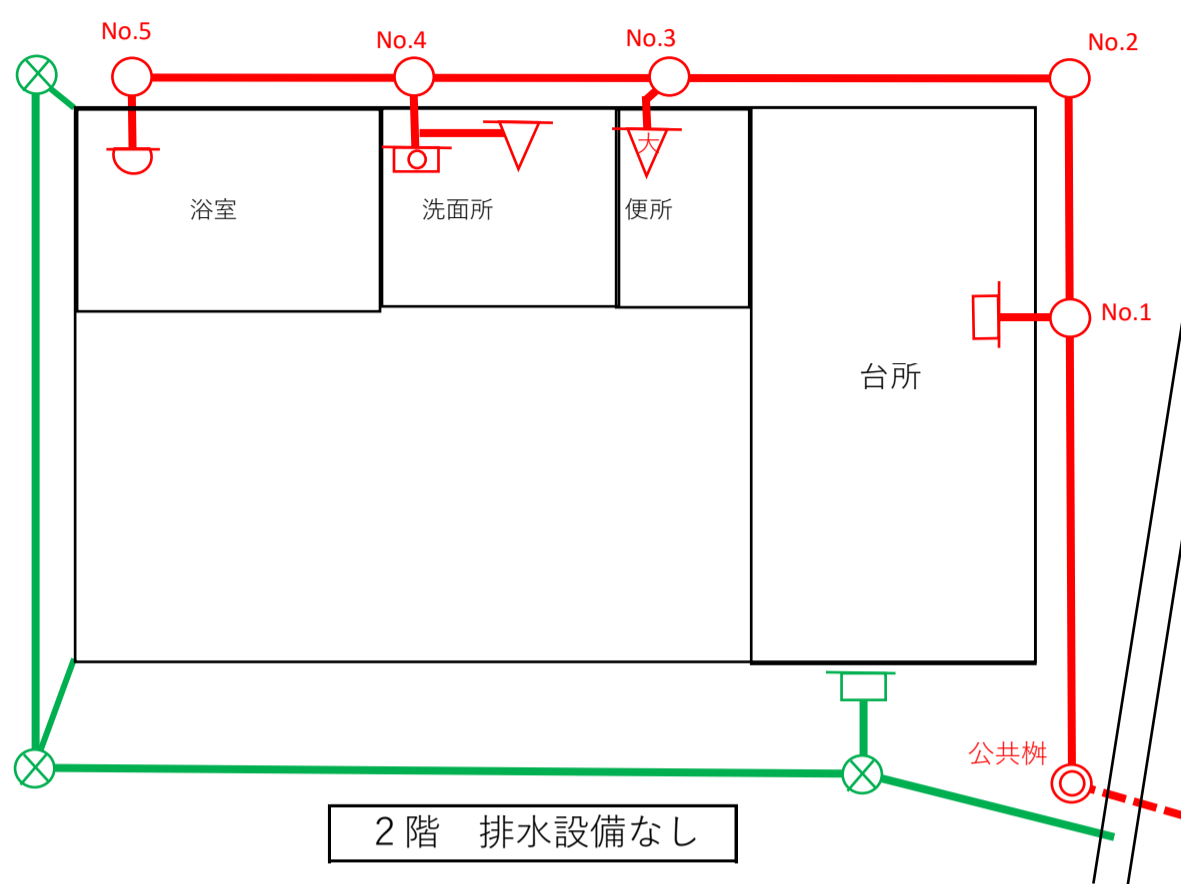


	変更後	変更前
公共樹	20×81(94)	公共樹 20×81(94)
	VU100 7.00 2.4%	VU100 7.00 2.0%
No.1	90° Y 15×64	No.1 90° Y 15×67
	VU100 3.00 2.0%	VU100 3.00 2.0%
No.2	90° L 15×58	No.2 90° L 15×61
	VU100 4.00 2.0%	VU100 4.00 2.0%
No.3	45° YS 15×47(50)	No.3 45° YS 15×50(53)
	VU100 4.00 2.0%	VU100 4.00 2.0%
No.4	90° Y 15×39	No.4 90° Y 15×42
	VU100 3.50 2.0%	VU100 3.50 2.0%
No.5	90° L 15×32	No.5 90° L 15×35

※ 平面図は変更後のものを記載して下さい。
(変更前の図面の並記は不要です)

※ 数量は変更前と変更後を並記して下さい。

縦断面図

横 1/100 ・ 縦 1/50

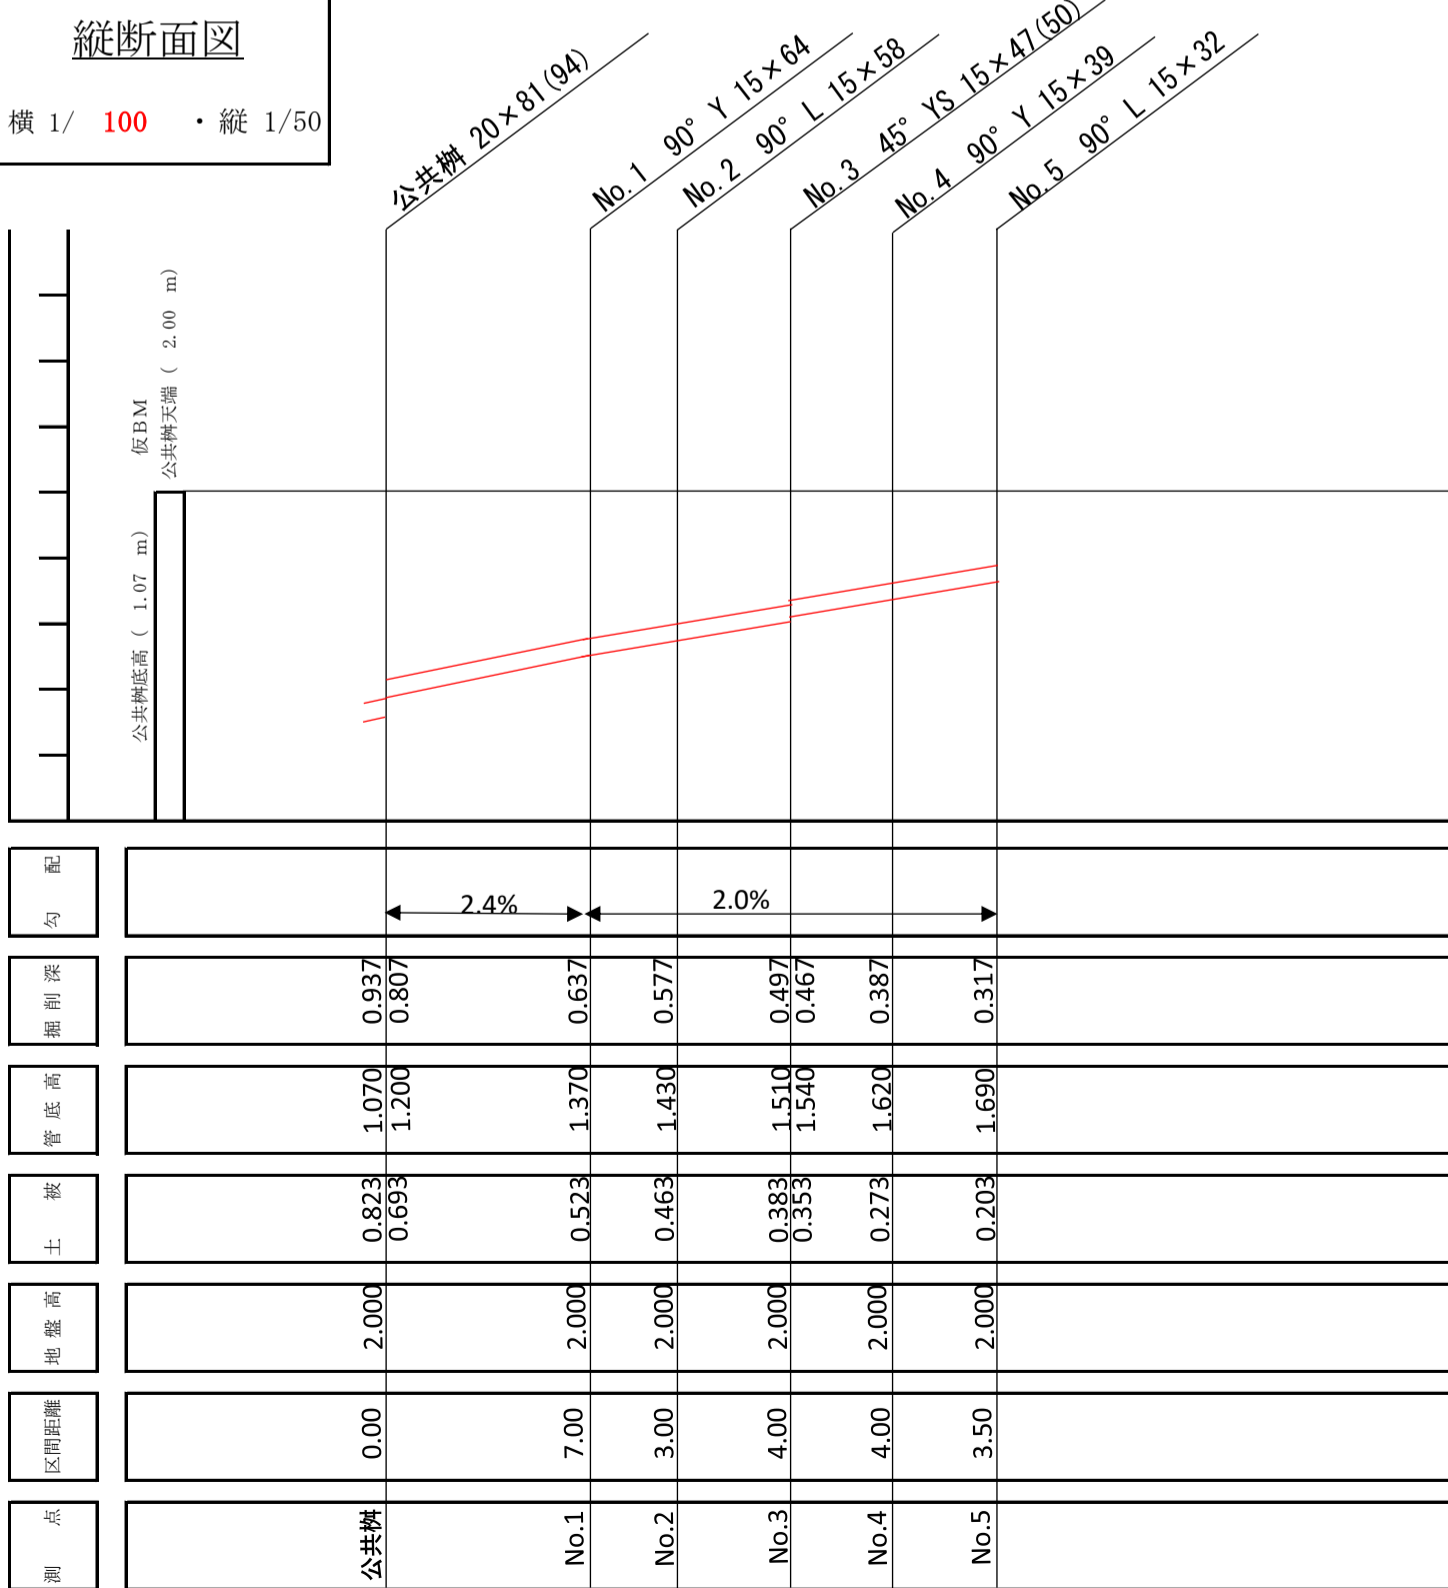

※ 縦断面図は変更後のものを記載して下さい。
(変更前の図面の並記は不要です)