


| No | 品名 | 台数 |
|----|---------------|----|
| D | <コンテナプール・洗浄室> | |
| 1 | 手洗いシンク | 1 |
| 2 | 移動シンク | 1 |
| 3 | 受槽付フードスライサー | 1 |
| 4 | 受槽付サイノ目切機 | 1 |
| 5 | コンテナ | 21 |
| 6 | L型運搬車 | 6 |
| 7 | 食器消毒保管機 | 1 |
| 8 | 食器消毒保管機 | 2 |
| 9 | 食器消毒保管機 | 1 |
| 10 | 一槽シンク | 1 |
| 11 | 一槽シンク | 1 |
| 12 | 脇台 | 1 |
| 13 | 水切付一槽シンク | 1 |
| 14 | 食缶洗浄機 | 1 |
| 15 | 水切台 | 1 |
| 16 | 水切付一槽シンク | 1 |
| 17 | 食器洗浄機 | 1 |
| 18 | 水切台 | 1 |
| 19 | 移動ラック | 2 |
| 20 | 食器消毒保管機 | 2 |
| 21 | コンパクト収納カート | 2 |

| No | 品名 | 台数 |
|----|--------|----|
| E | <前室> | |
| 1 | 白衣靴殺菌庫 | 2 |
| 2 | 手洗いシンク | 1 |

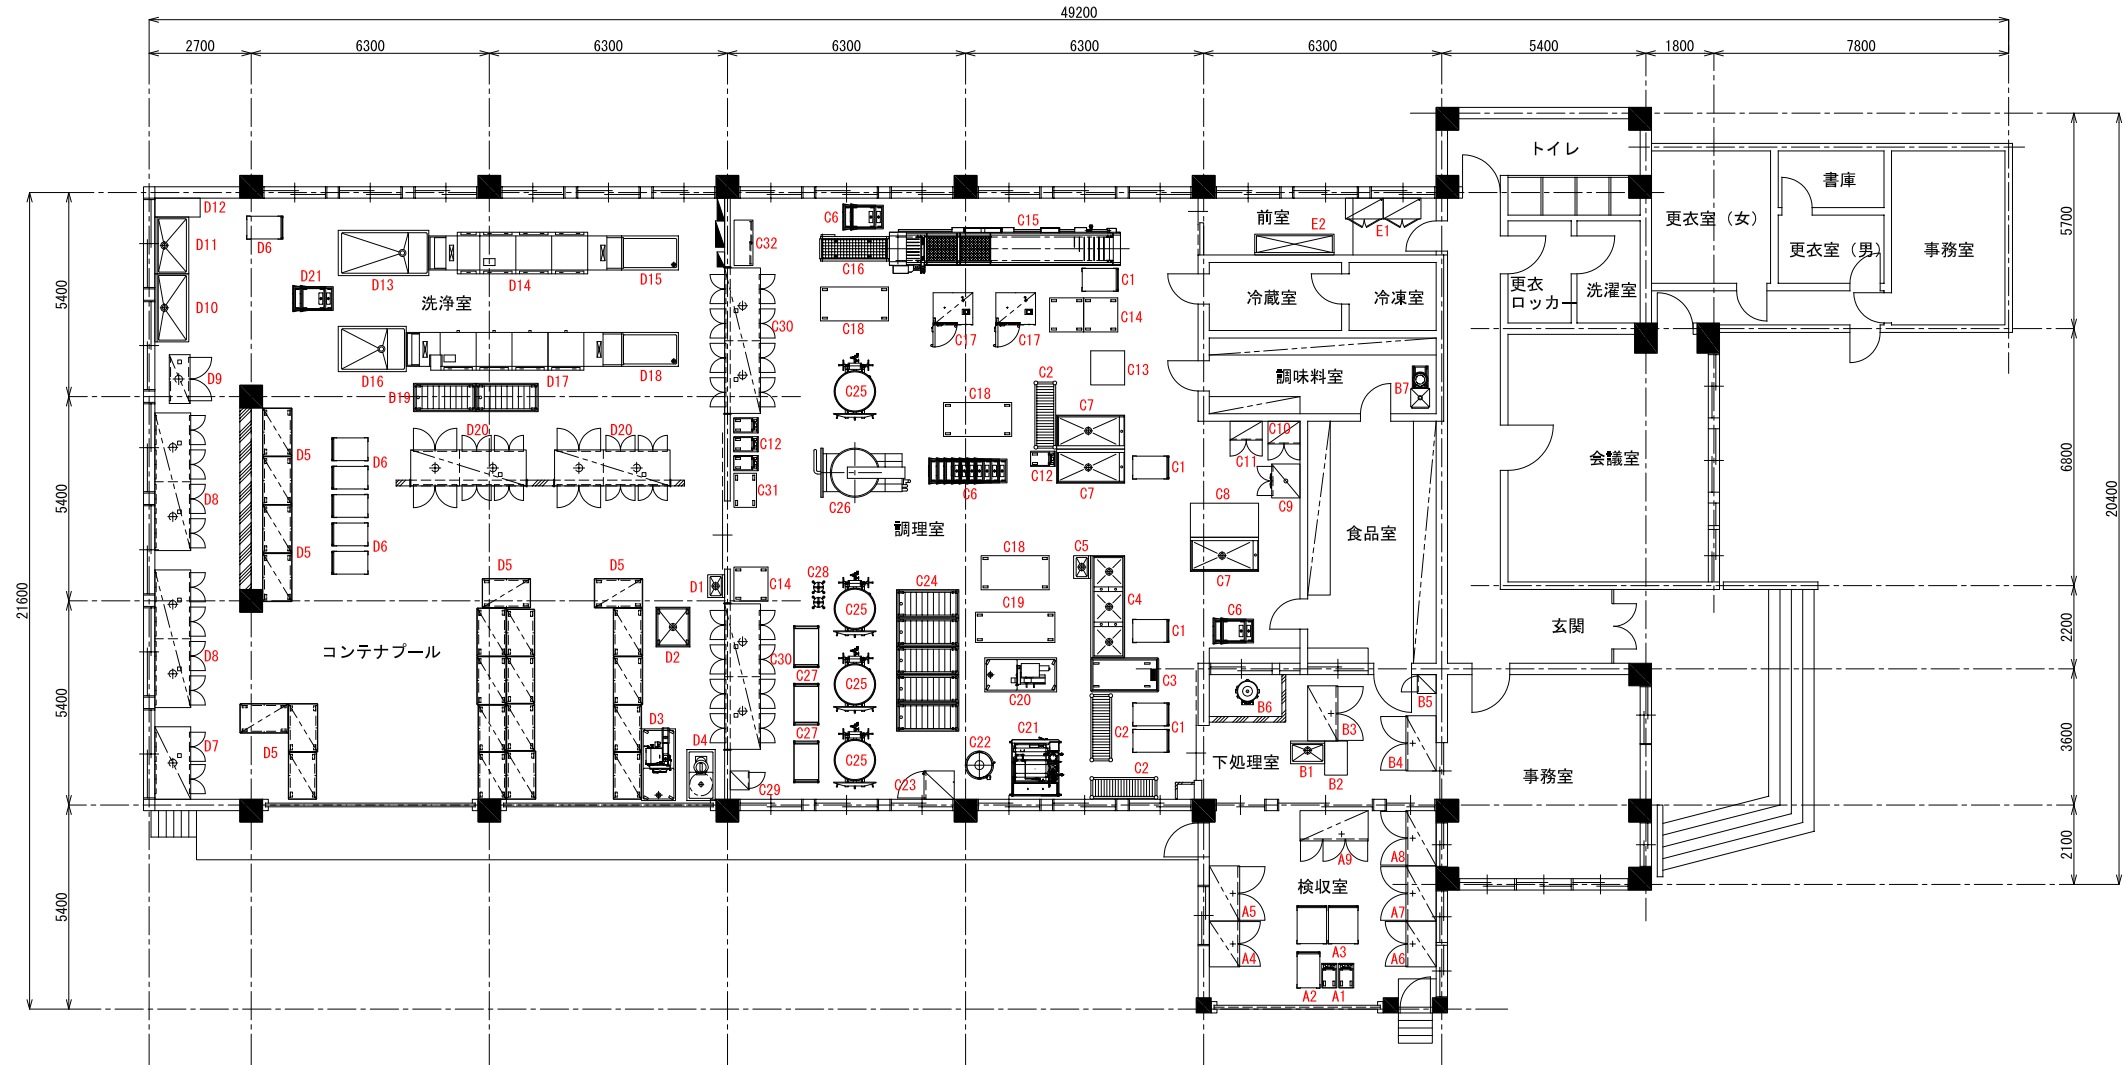

| No | 品名 | 台数 |
|----|------------|----|
| C | <調理室> | |
| 1 | L型運搬車 | 5 |
| 2 | パンラック | 3 |
| 3 | 移動台 | 1 |
| 4 | 三槽シンク | 1 |
| 5 | 手洗シンク | 1 |
| 6 | コンパクト収納カート | 11 |
| 7 | 一槽シンク | 3 |
| 8 | 作業台 | 1 |
| 9 | 消毒保管機 | 1 |

| No | 品名 | 台数 |
|----|-----------------|----|
| 10 | 消毒保管機 | 1 |
| 11 | 器具消毒保管機 | 1 |
| 12 | 移動置台付台秤 | 4 |
| 13 | 作業台 | 1 |
| 14 | 移動台 | 2 |
| 15 | 連続フライヤー | 1 |
| 16 | 油切コンベア | 1 |
| 17 | スチームコンベクションオープン | 2 |
| 18 | 移動台 | 3 |
| 19 | 移動台 | 1 |

| No | 品名 | 台数 |
|----|-------------|----|
| 20 | 受槽付フードスライサー | 1 |
| 21 | 真空冷却機 | 1 |
| 22 | 脱水機 | 1 |
| 23 | 冷凍庫 | 1 |
| 24 | 移動ラック | 5 |
| 25 | 蒸気回転釜 | 4 |
| 26 | グランドケトル | 1 |
| 27 | 運搬車 | 3 |
| 28 | スパテラスタンド | 2 |
| 29 | 掃除用具入れ | 1 |

| No | 品名 | 台数 |
|----|---------|----|
| 30 | 食缶消毒保管機 | 2 |
| 31 | 移動台 | 1 |
| 32 | 戸棚付作業台 | 1 |

| No | 品名 | 台数 |
|----|---------|----|
| A | <検収室> | |
| 1 | 移動置台付台秤 | 2 |
| 2 | L型運搬車 | 1 |
| 3 | L型運搬車 | 2 |
| 4 | 冷蔵庫 | 1 |
| 5 | 冷蔵庫 | 1 |
| 6 | 冷蔵庫 | 1 |
| 7 | 冷凍庫 | 1 |
| 8 | 冷凍庫 | 1 |
| 9 | 冷凍庫 | 1 |

| No | 品名 | 台数 |
|----|-------------|----|
| B | <下処理室・調味料室> | |
| 1 | 手洗シンク | 1 |
| 2 | 作業台 | 1 |
| 3 | 冷凍冷蔵庫 | 1 |
| 4 | 冷凍冷蔵庫 | 1 |
| 5 | 掃除用具入れ | 1 |
| 6 | ピーラー | 1 |
| 7 | 受槽付ミキサー | 1 |

△ 本図は、厨房機器設置において壁面・床・天井は不燃構造・不燃仕上げとみなして作図してあります。

| 凡例設備シンボル | | | | 検図者 | 製図者 | 作成日 | 訂正履歴 | 日付 | 訂正者 | 検図者 | 物件名称 | セクション | 図面番号 |
|----------|--------|---|----------|-----|----------|-----|---------|----|-----|-----|-------------|-----------|-----------|
| △ | CW:給水 | ▲ | G:ユニオン | ⊕ | E:3φ200V | □ | フード | | | | 巨理町学校給食センター | | |
| ■ | HW:給湯 | ○ | G:ホスコック | ⊕ | E:直結 | □ | 浄排水:IN | | | | 厨房機器配置図 | 縮尺 | A1, 1/100 |
| ⊕ | D:排水 | ⊕ | E:1φ100V | ⊕ | スチーム:IN | ■ | 浄排水:OUT | | | | | A3, 1/200 | |
| ⊕ | FD:床排水 | ⊕ | E:1φ200V | ⊕ | スチーム:OUT | | | | | | | | |