


施工箇所図  
 【亘理第1-1号污水枝線・旭台地区】  
 (中原団地中北線外)

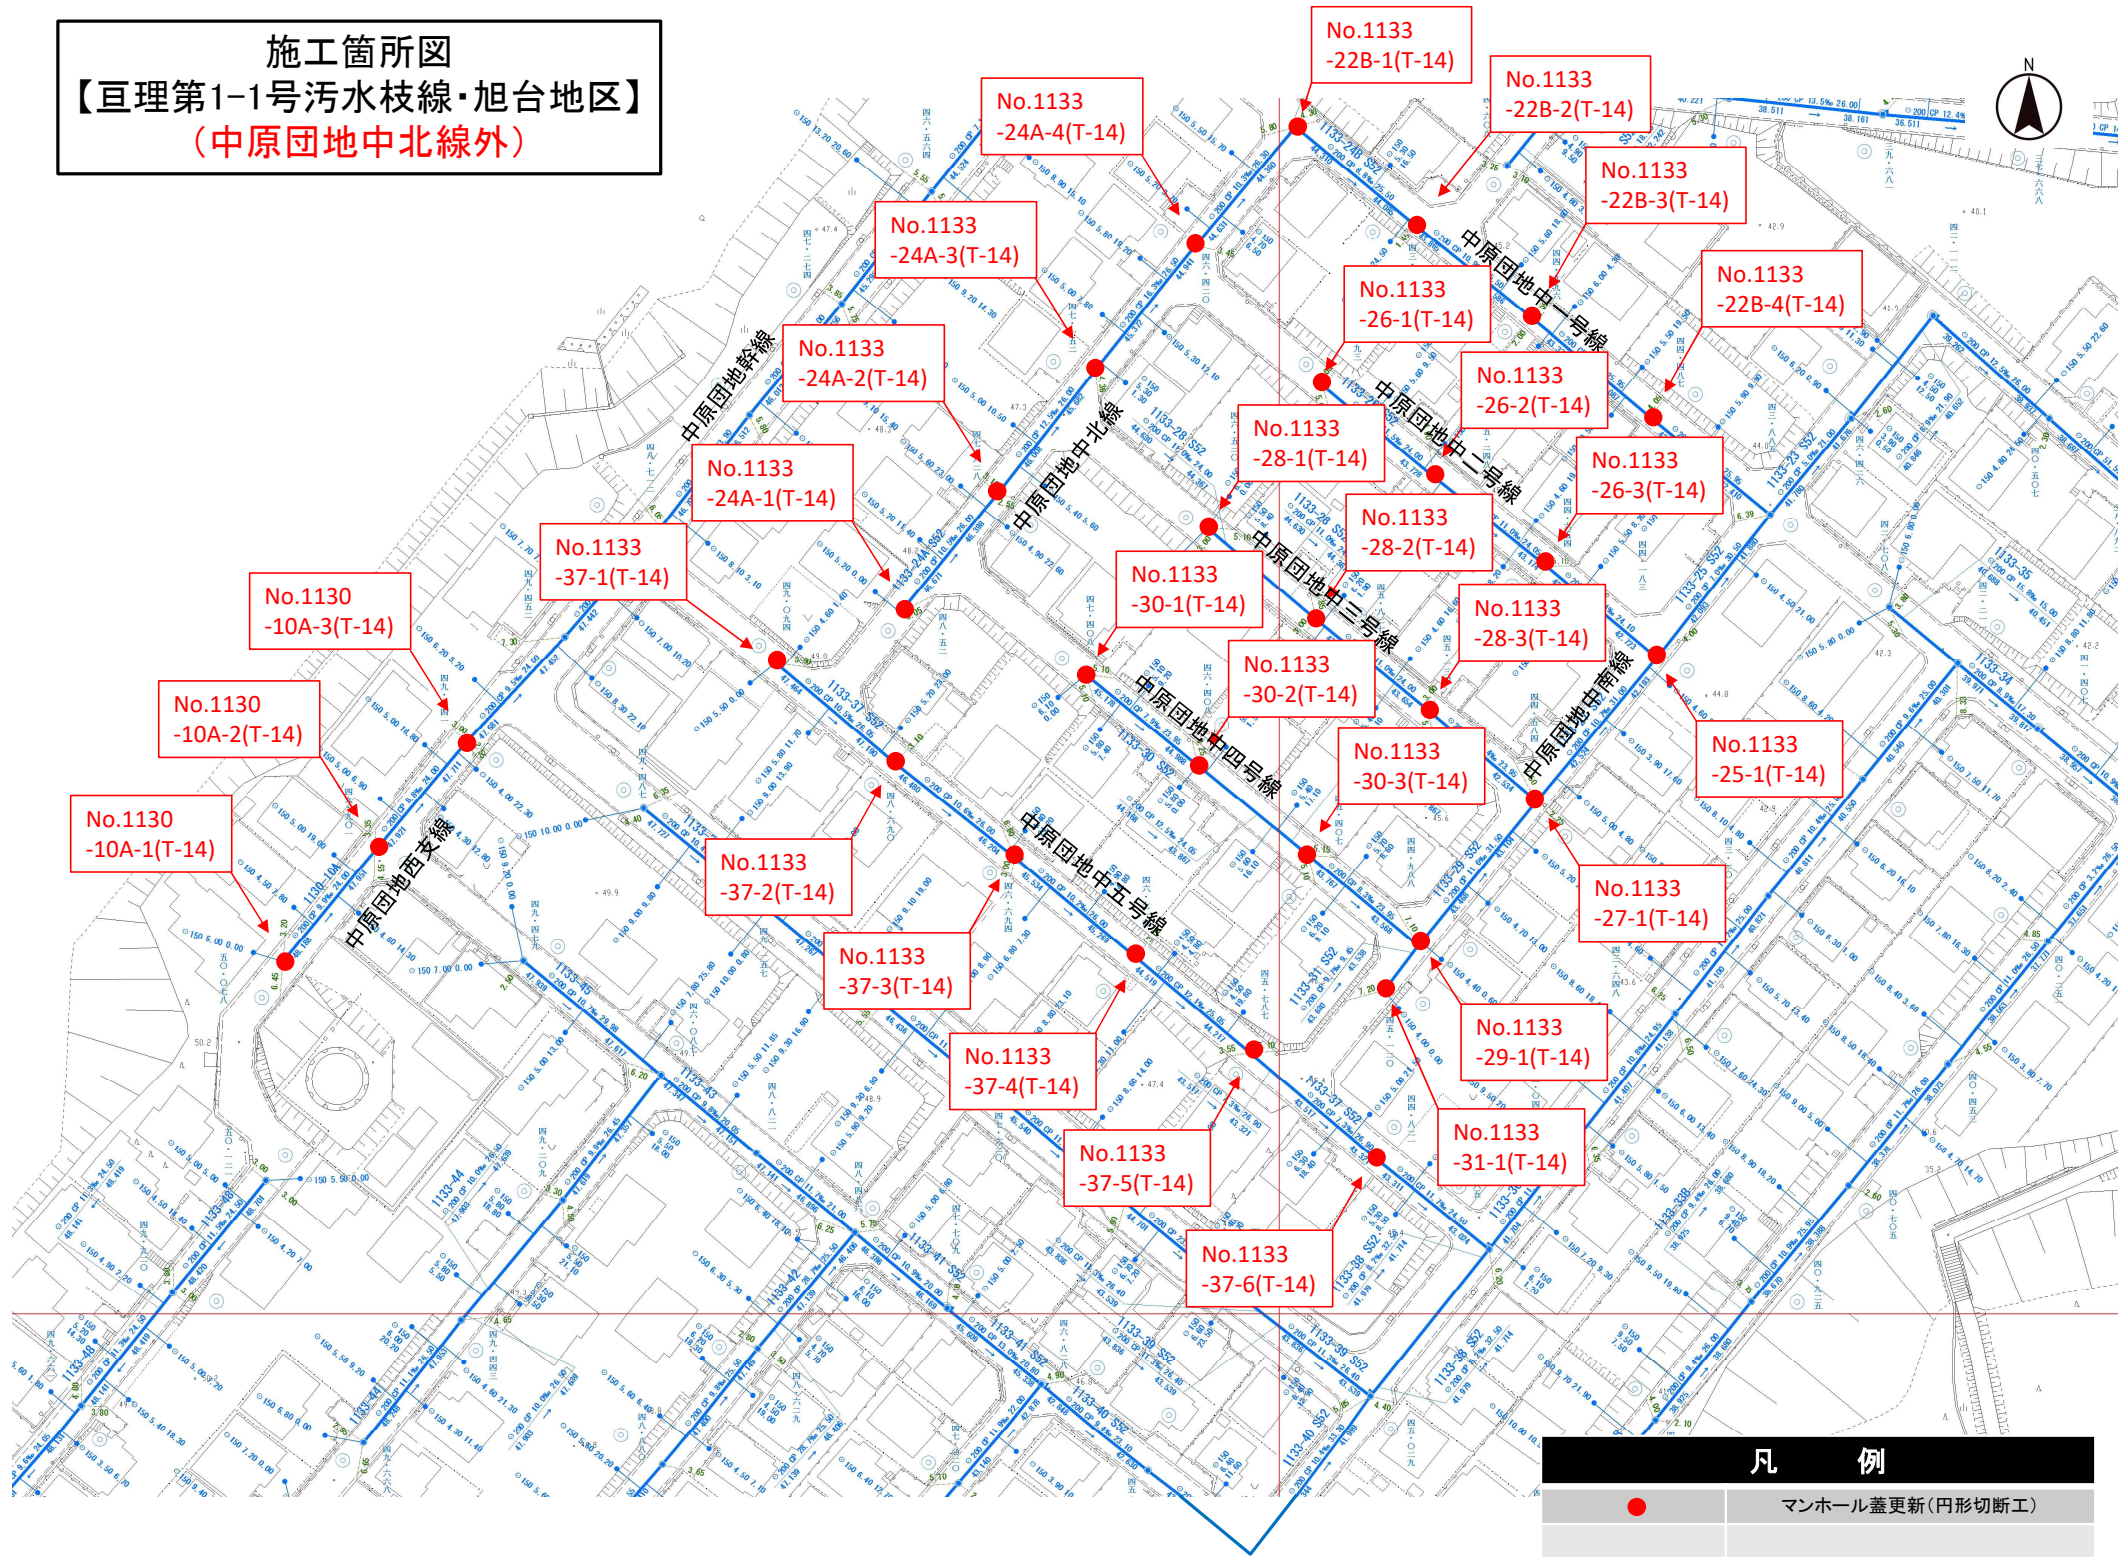

凡 例



マンホール蓋更新(円形切断工)