



平面図 S = 1/100	公共下水道 黒 新設汚水管 赤 既設汚水管 赤 新設雨水管 緑 既設雨水管 緑	撤去管 黒 境界線 青 自家水給水管 -X-X-	大便器 小便器 浴室 流し類 洗濯機	手洗器・洗面器 床排水口 トラップ 掃除口 露出掃除口	阻集器 汚水ます ドロップます(汚水)	分離ます 雨水ます ドロップます(雨水)	VP 一般管 VU 薄肉管 EVP 卵形管 浄化槽	公共汚水ます トラップます 雨どい 側溝(道路)
	凡例							

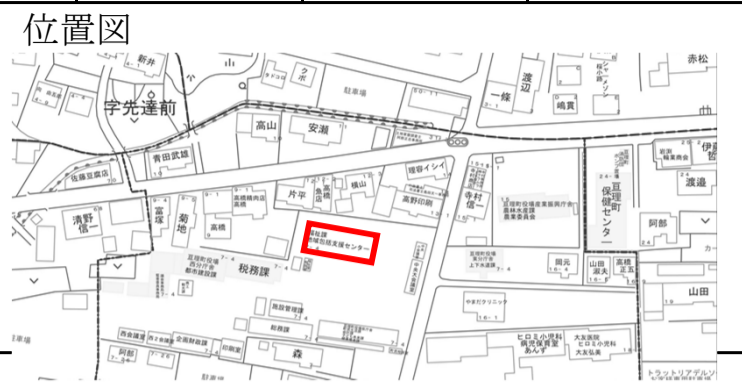

記入例

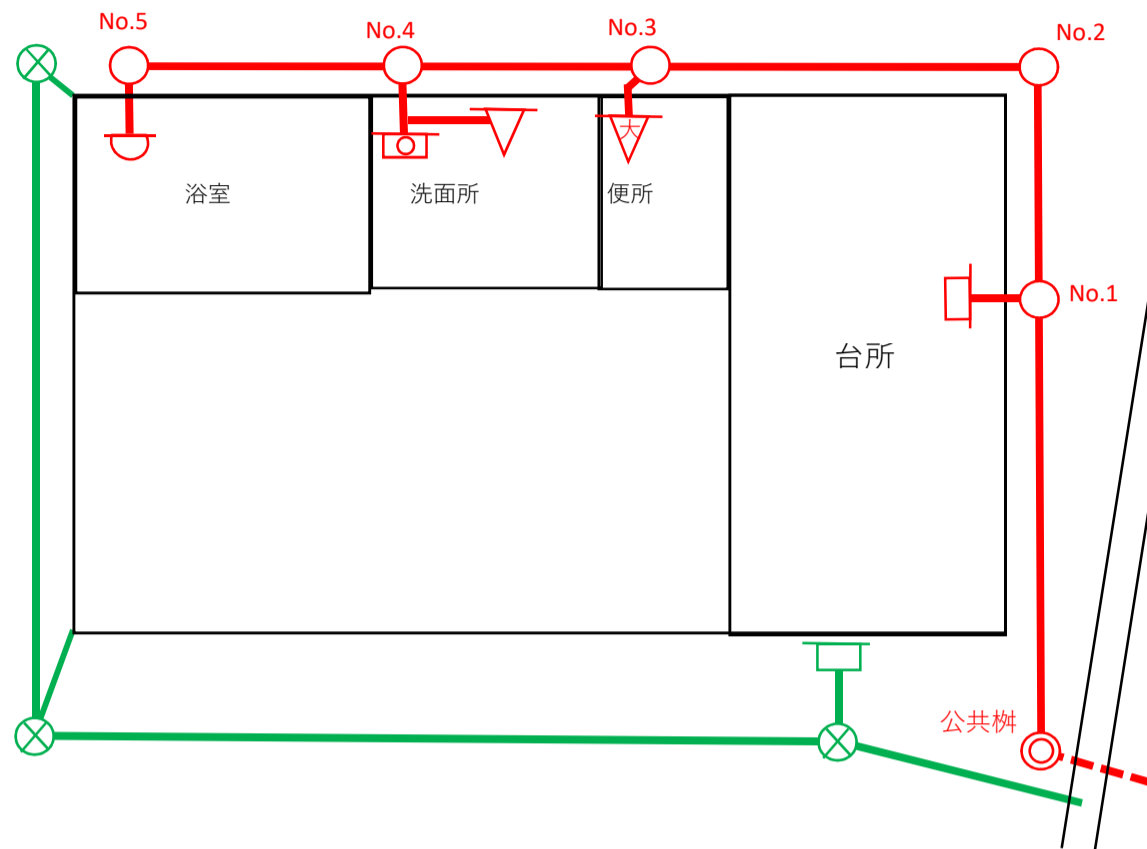


	変更後	変更前
公共樹	20×93(13)	20×93(13)
No.1	90° Y 15×63 VU100 7.00 2.4%	90° Y 15×66 VU100 7.00 2.0%
No.2	90° L 15×57 VU100 3.00 2.0%	90° L 15×57 VU100 3.00 2.0%
No.3	45° YS 15×49(3) VU100 4.00 2.0%	45° YS 15×49(3) VU100 4.00 2.0%
No.4	90° Y 15×38 VU100 4.00 2.0%	90° Y 15×38 VU100 4.00 2.0%
No.5	90° L 15×31 VU100 3.50 2.0%	90° L 15×31 VU100 3.50 2.0%

※ 平面図は変更後のものを記載して下さい。
(変更前の図面の並記は不要です)

※ 数量は変更前と変更後を並記して下さい。

縦断面図

横 1/100 ・ 縦 1/50

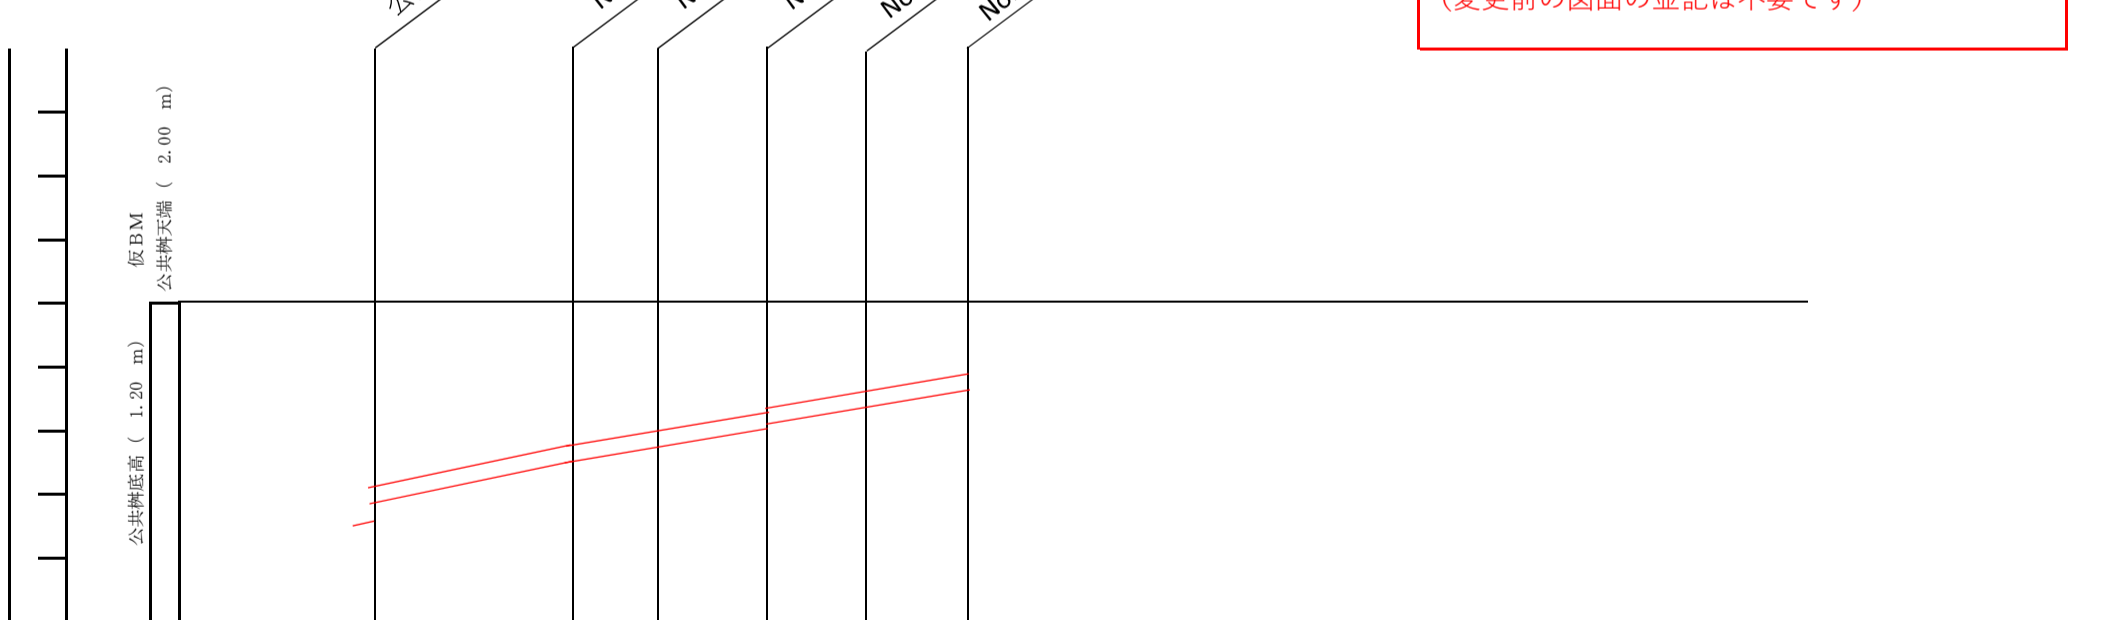

※ 縦断面図は変更後のものを記載して下さい。
(変更前の図面の並記は不要です)

測点	公共樹	No.1	No.2	No.3	No.4	No.5
区間距離	0.00	7.00	3.00	4.00	4.00	3.50
地盤高	2.000	2.000	2.000	2.000	2.000	2.000
土被	0.823 0.693	0.523	0.463	0.383 0.353	0.273	0.203
管底高	1.070 1.200	1.370	1.430	1.510 1.540	1.620	1.690
掘削深	0.937 0.807	0.637	0.577	0.497 0.467	0.387	0.317
勾配		2.4%		2.0%		