
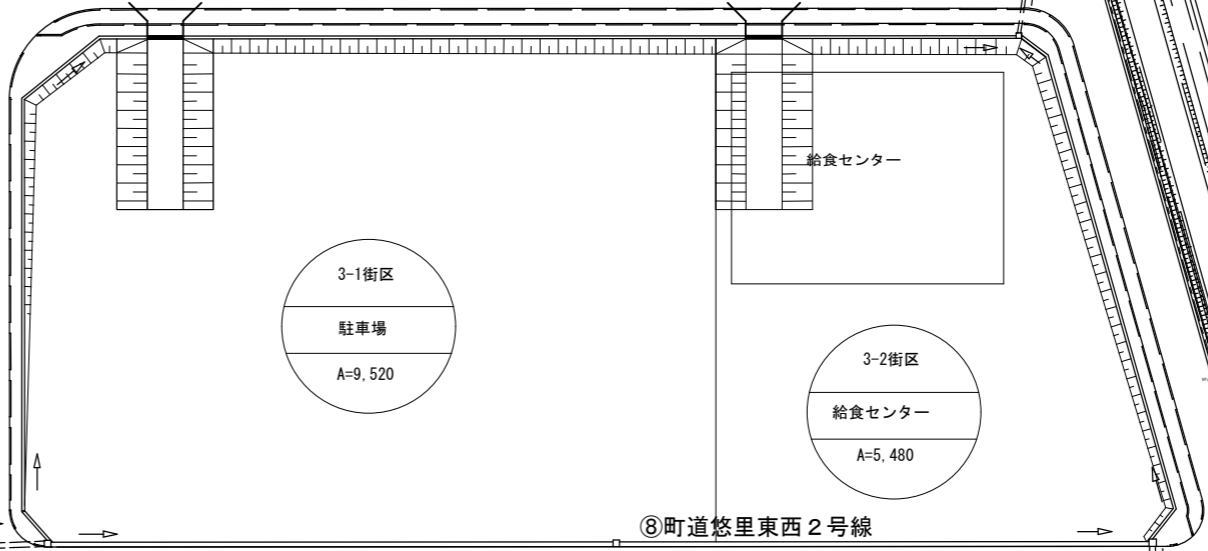
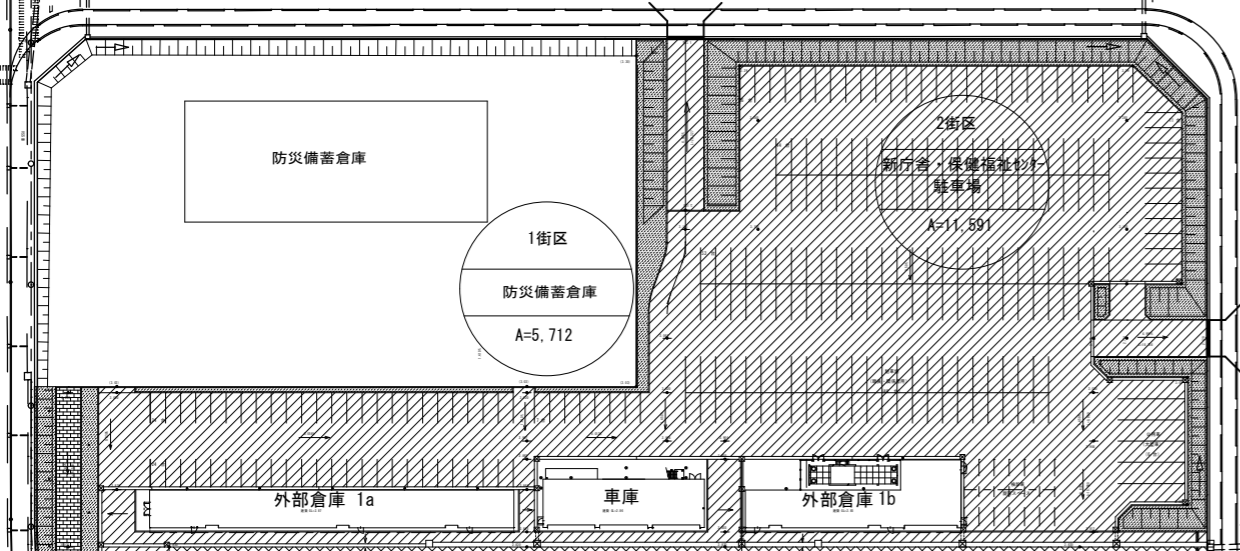




# 公共ゾーン配置図

①町道逢隈回理線


⑤町道悠里北線

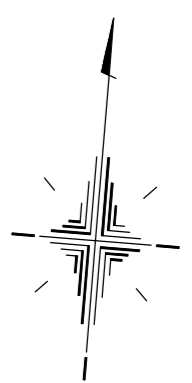


⑧町道悠里東西2号線

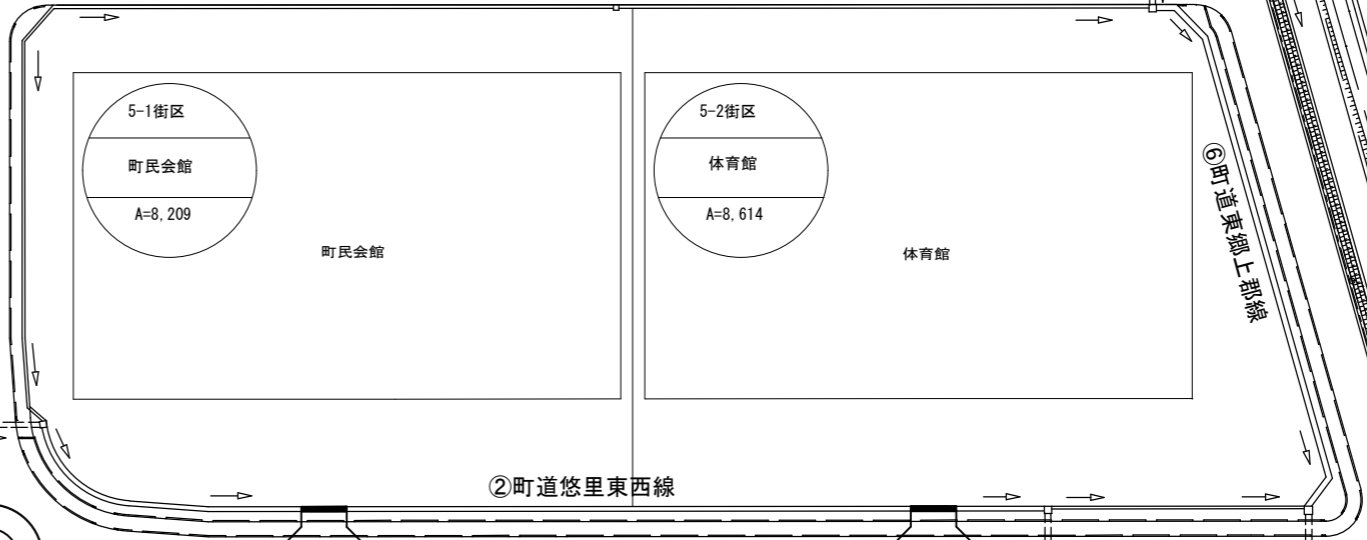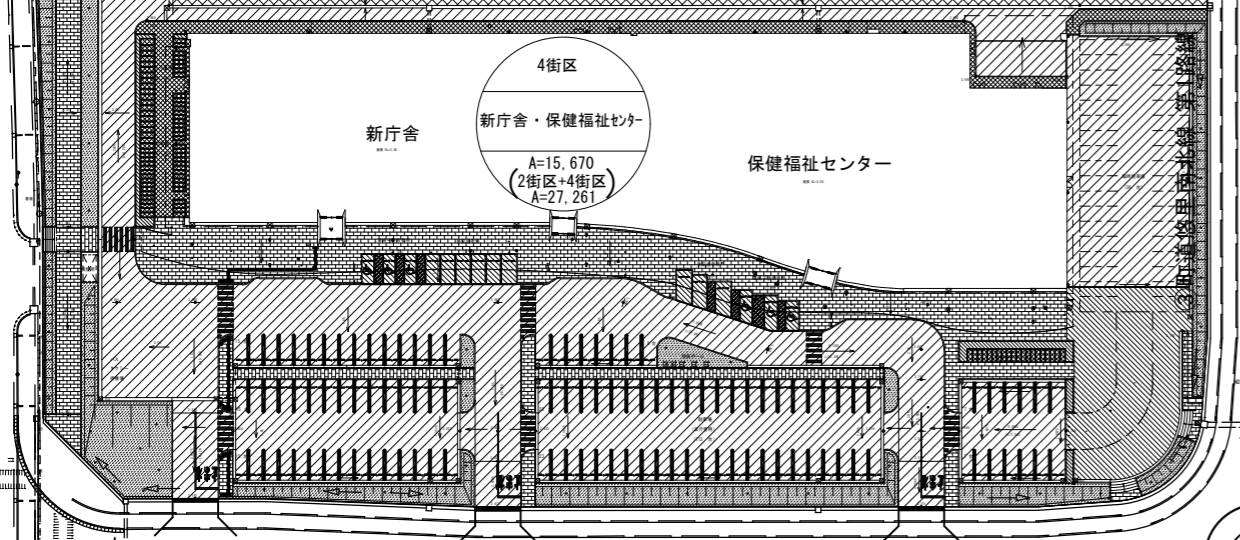

②町道悠里東西線

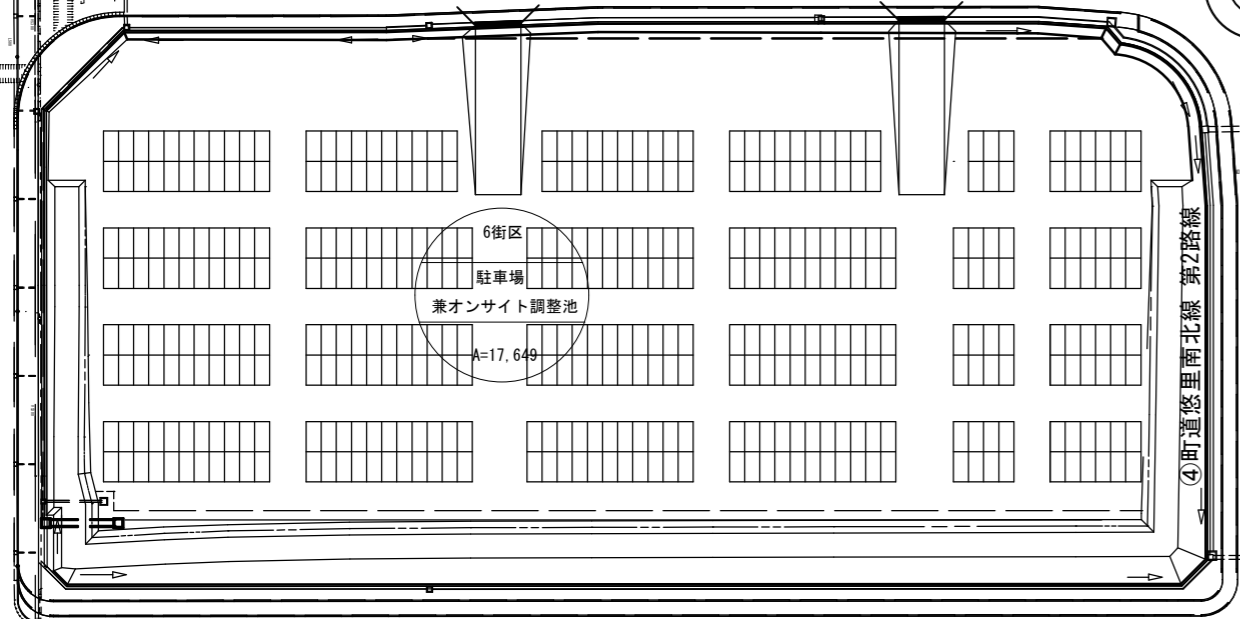

④町道悠里南北線 第2路線

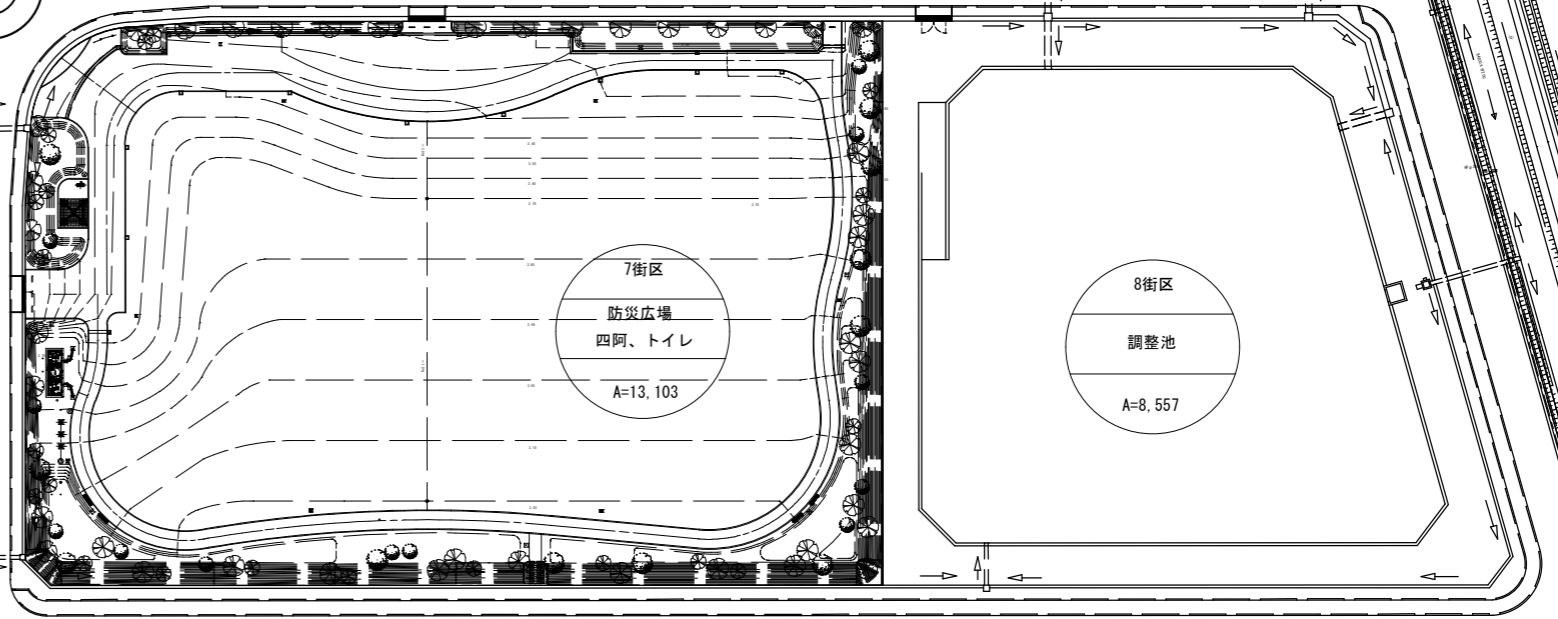

⑦町道西郷東郷線